



BAKIRKÖY MERKEZ DEMİRYOLU KUZEYİ VE GÜNEYİNE İLİŞKİN 1/1000 ÖLÇEKLİ REVİZYON UYGULAMA İMAR PLANI

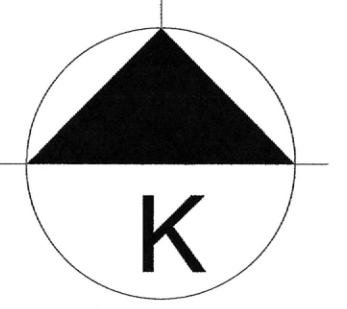

İL :İSTANBUL

İSTANBUL-F21-c-23-c-3-c

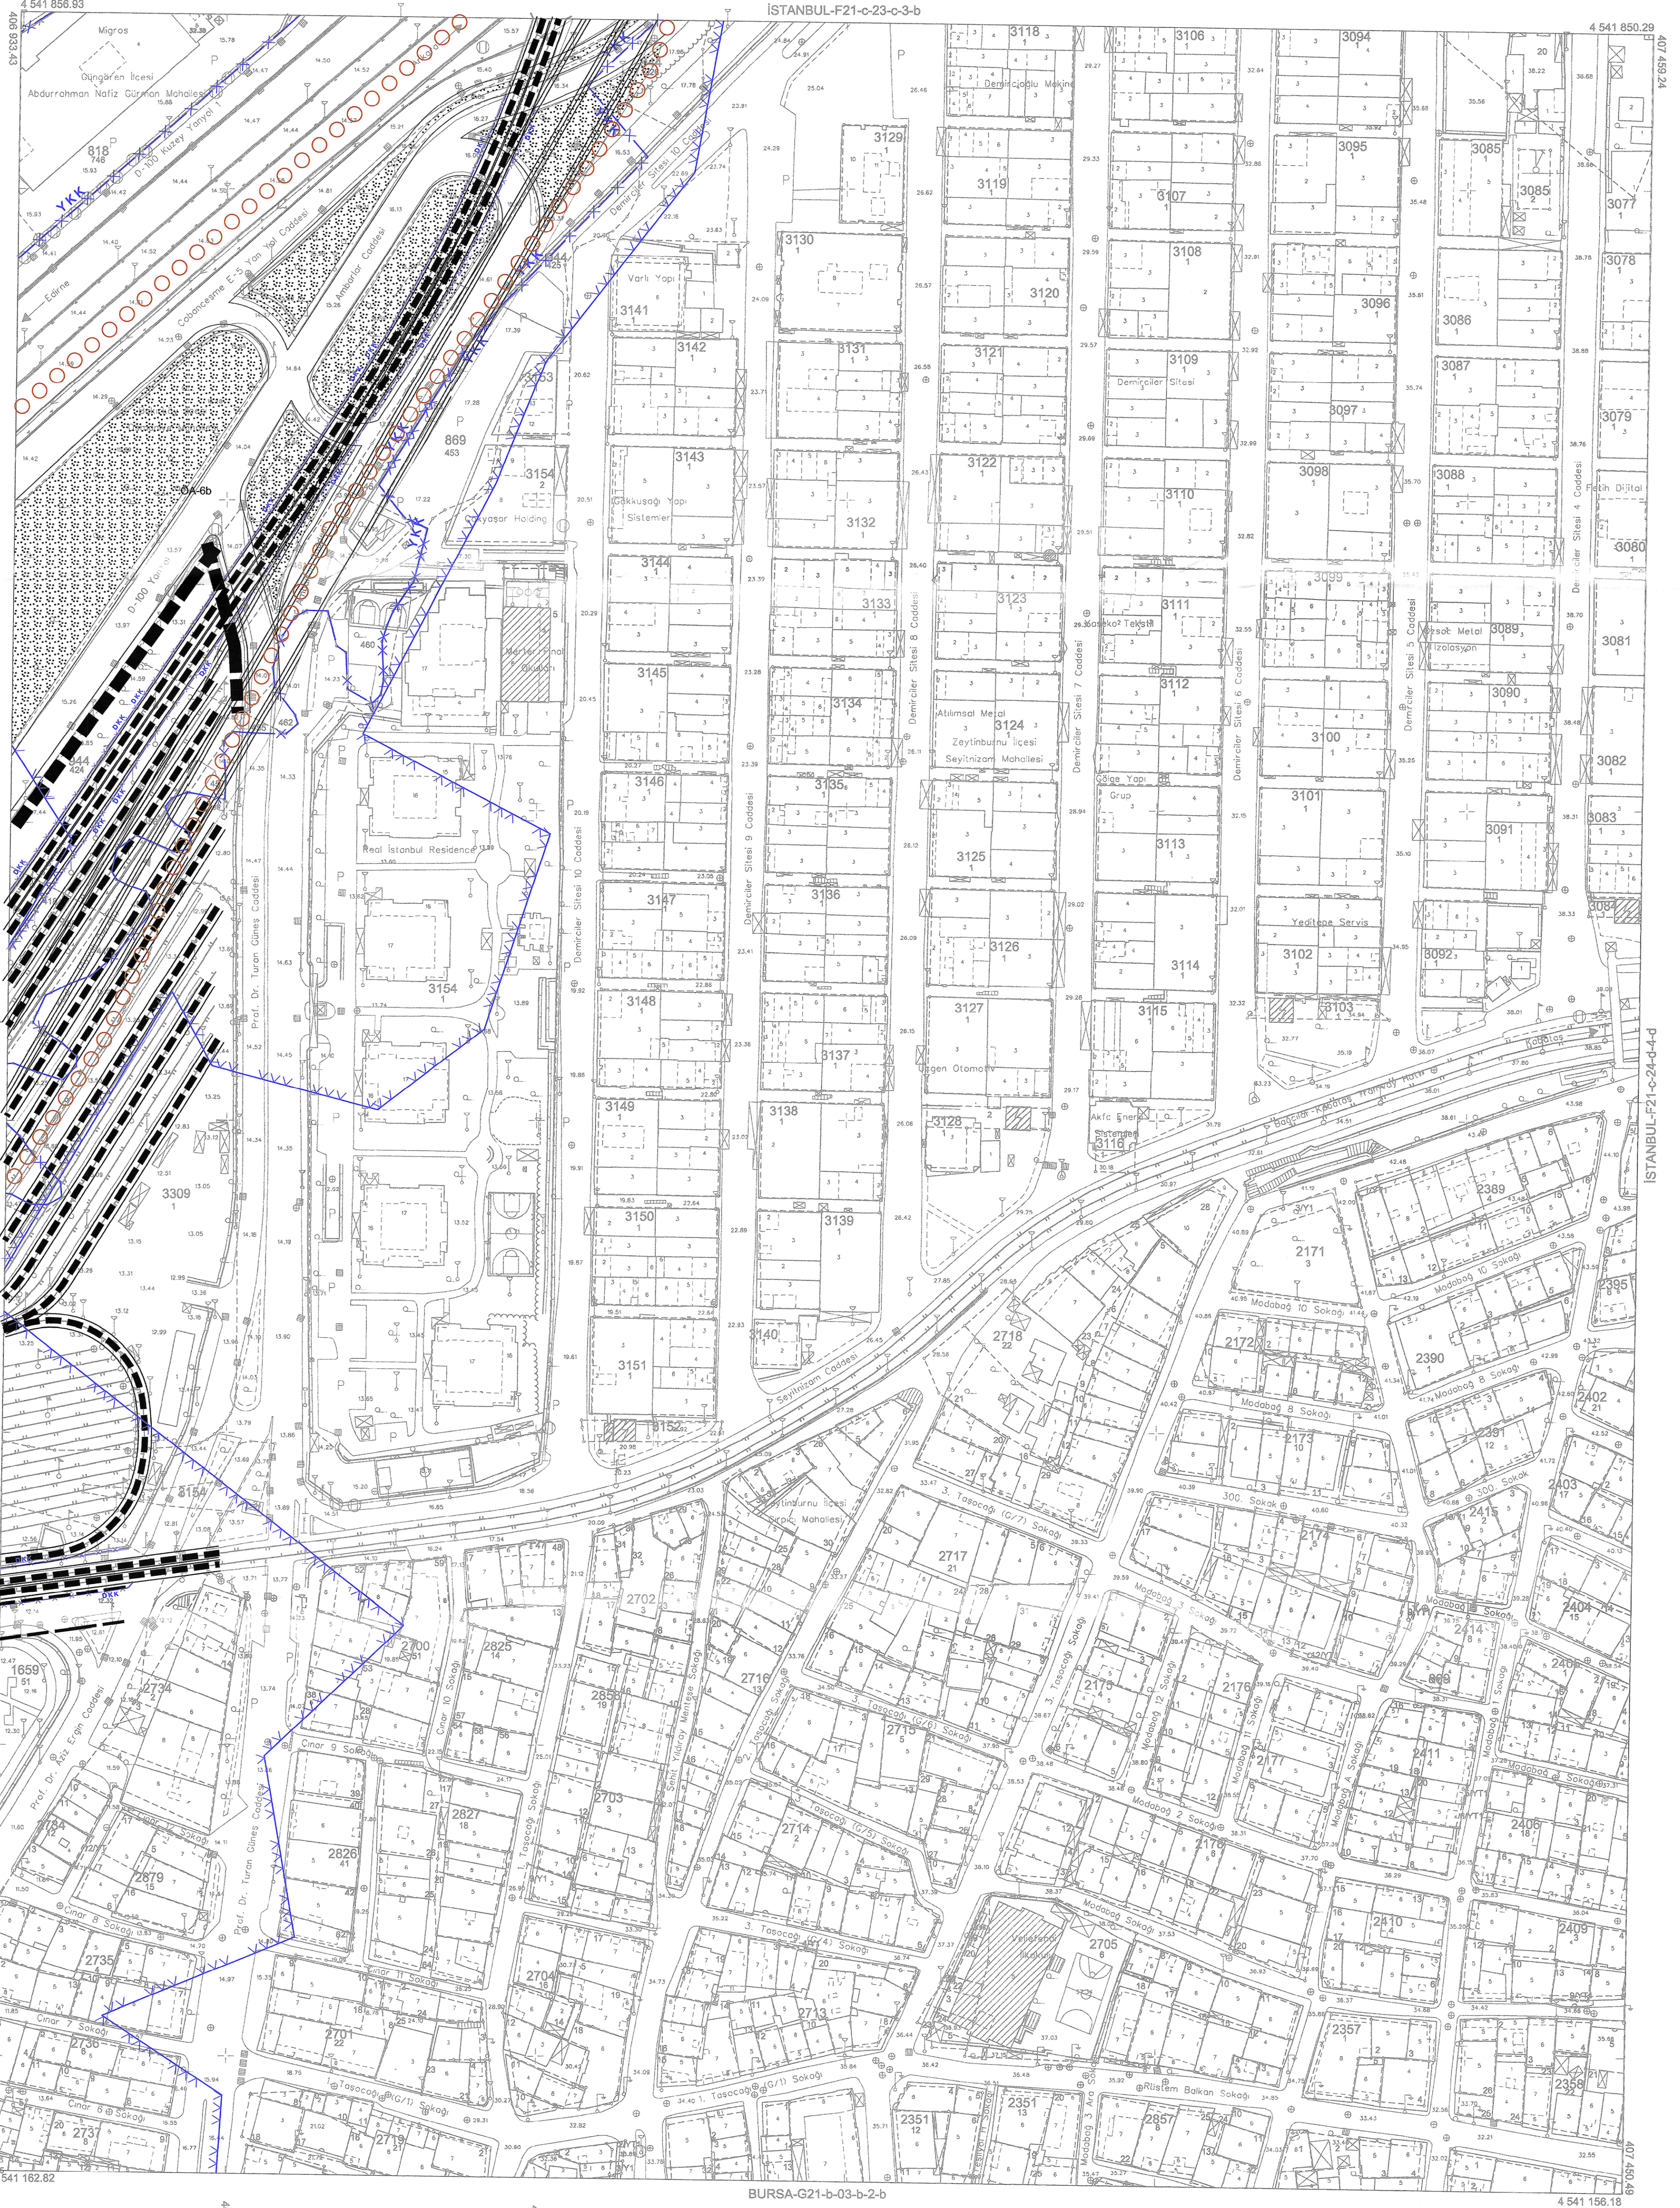

01	02	03	04	05	06	07	08	09	10	11	12	13	14	15	16	17	18	19	20	21
21	22	23	24	25	26	27	28	29	30	31	32	33	34	35	36	37	38	39	40	41

Bu pafta; Ağustos 2021'de çekilen hava fotoğraflarından, fotogrametrik yöntemle, koordinatları ve pafta bölünmesi en son güncellenmiş TUTGAY'a bağlı 2005.0 epöğünde, GRS80 elipsoidinde, Transversal Mercator (TM) izdüşümünde ve ITRF96 datumunda düzenlenmiştir. 3 derecelik dilimde DOM 30 derecedir. Yapılar saçak çizilgeniyle gösterilmiştir. Eşyükseklik eğrisi aralığı 1 metredir.

YÜKLENİCİ
Mescioğlu Müh.ve Müh. A.Ş.

Fatih ERTURTGEN
Proje Yöneticisi

1:1000

KONTROL
Harita Müdürüğü

Mehmet Fahir UZUN
Harita Mühendisi

Tayfun BAYDEMİR
Şef

Öğretmen MURATROĞLU
Müdür Yardımcısı

ONAY

1/1000 ölçekli halihazır harita incelendi ve onandı
İstanbul Büyükşehir Belediye Başkanlığı

04.04/2023

Osman AYDIN
Harita Müdürü

Dr. Bülent GÖKÇE
Genel Sekreter Yardımcısı