

İSTANBUL-F21-c-23-c-4-c

T.C. BAKIRKÖY BELEDİYE BAŞKANLIĞI
İMAR VE ŞEHİRCİLİK MÜDÜRLÜĞÜ

PLANIN İSMİ	BAKIRKÖY MERKEZ DEMİRYOLU KUZEYİ VE GÜNEYİNE İLİŞKİN REVİZYON UYGULAMA İMAR PLANI	
PAFTA NO:	F21C23C4C	ÖLÇEK:1/1000
PLANLAMA EKİBİ	Esin YUKSEL Şehir Plancısı	
	Arzu ALOĞLU Şehir Plancısı	
	Efman HABERAL Şehir Plancısı	
	Banu ÖZEL Şehir Plancısı	
ŞEF	Ismail Engin ÇAKIROĞLU Şehir Plancısı	
MÜDÜR	Abdülkadir AKAY İnşaat Mühendisi	
BAŞKAN YARDIMCISI	Abdülhamit PEHLİVAN Çevre Mühendisi	

PLAN İŞLEM NUMARASI: UİP-341126800

Bakırköy Belediye Meclisi'nin 06/03/2026
gün ve 21. sayılı kararı ile kabul edilen
plan paftasıdır.


Doç Dr. Aysegül ÖZDEMİR OVALIOĞLU
BAKIRKÖY BELEDİYE BAŞKANI

Mimar Mustafa FAZLIOĞLU
İmar ve Bayındırlık Komisyonu Başkanı

İBB ŞEHİR PLANLAMA MÜDÜRLÜĞÜ'NÜN
08.06.2026 tarih 1423960 sayılı yazısı
eki peftadır.

Gözde ATEŞALP
Şehir Plancısı

İstanbul Büyükşehir Belediye Meclisinin
17/03/2024 tarihinde 833 sayılı
Karar / Taddilen tasdik edilen kararları ile onaylanmıştır.
Mahmut Sedat ÖZKAN
İstanbul Büyükşehir Belediye Başkanı
İmar ve Bayındırlık Komisyonu Başkanı

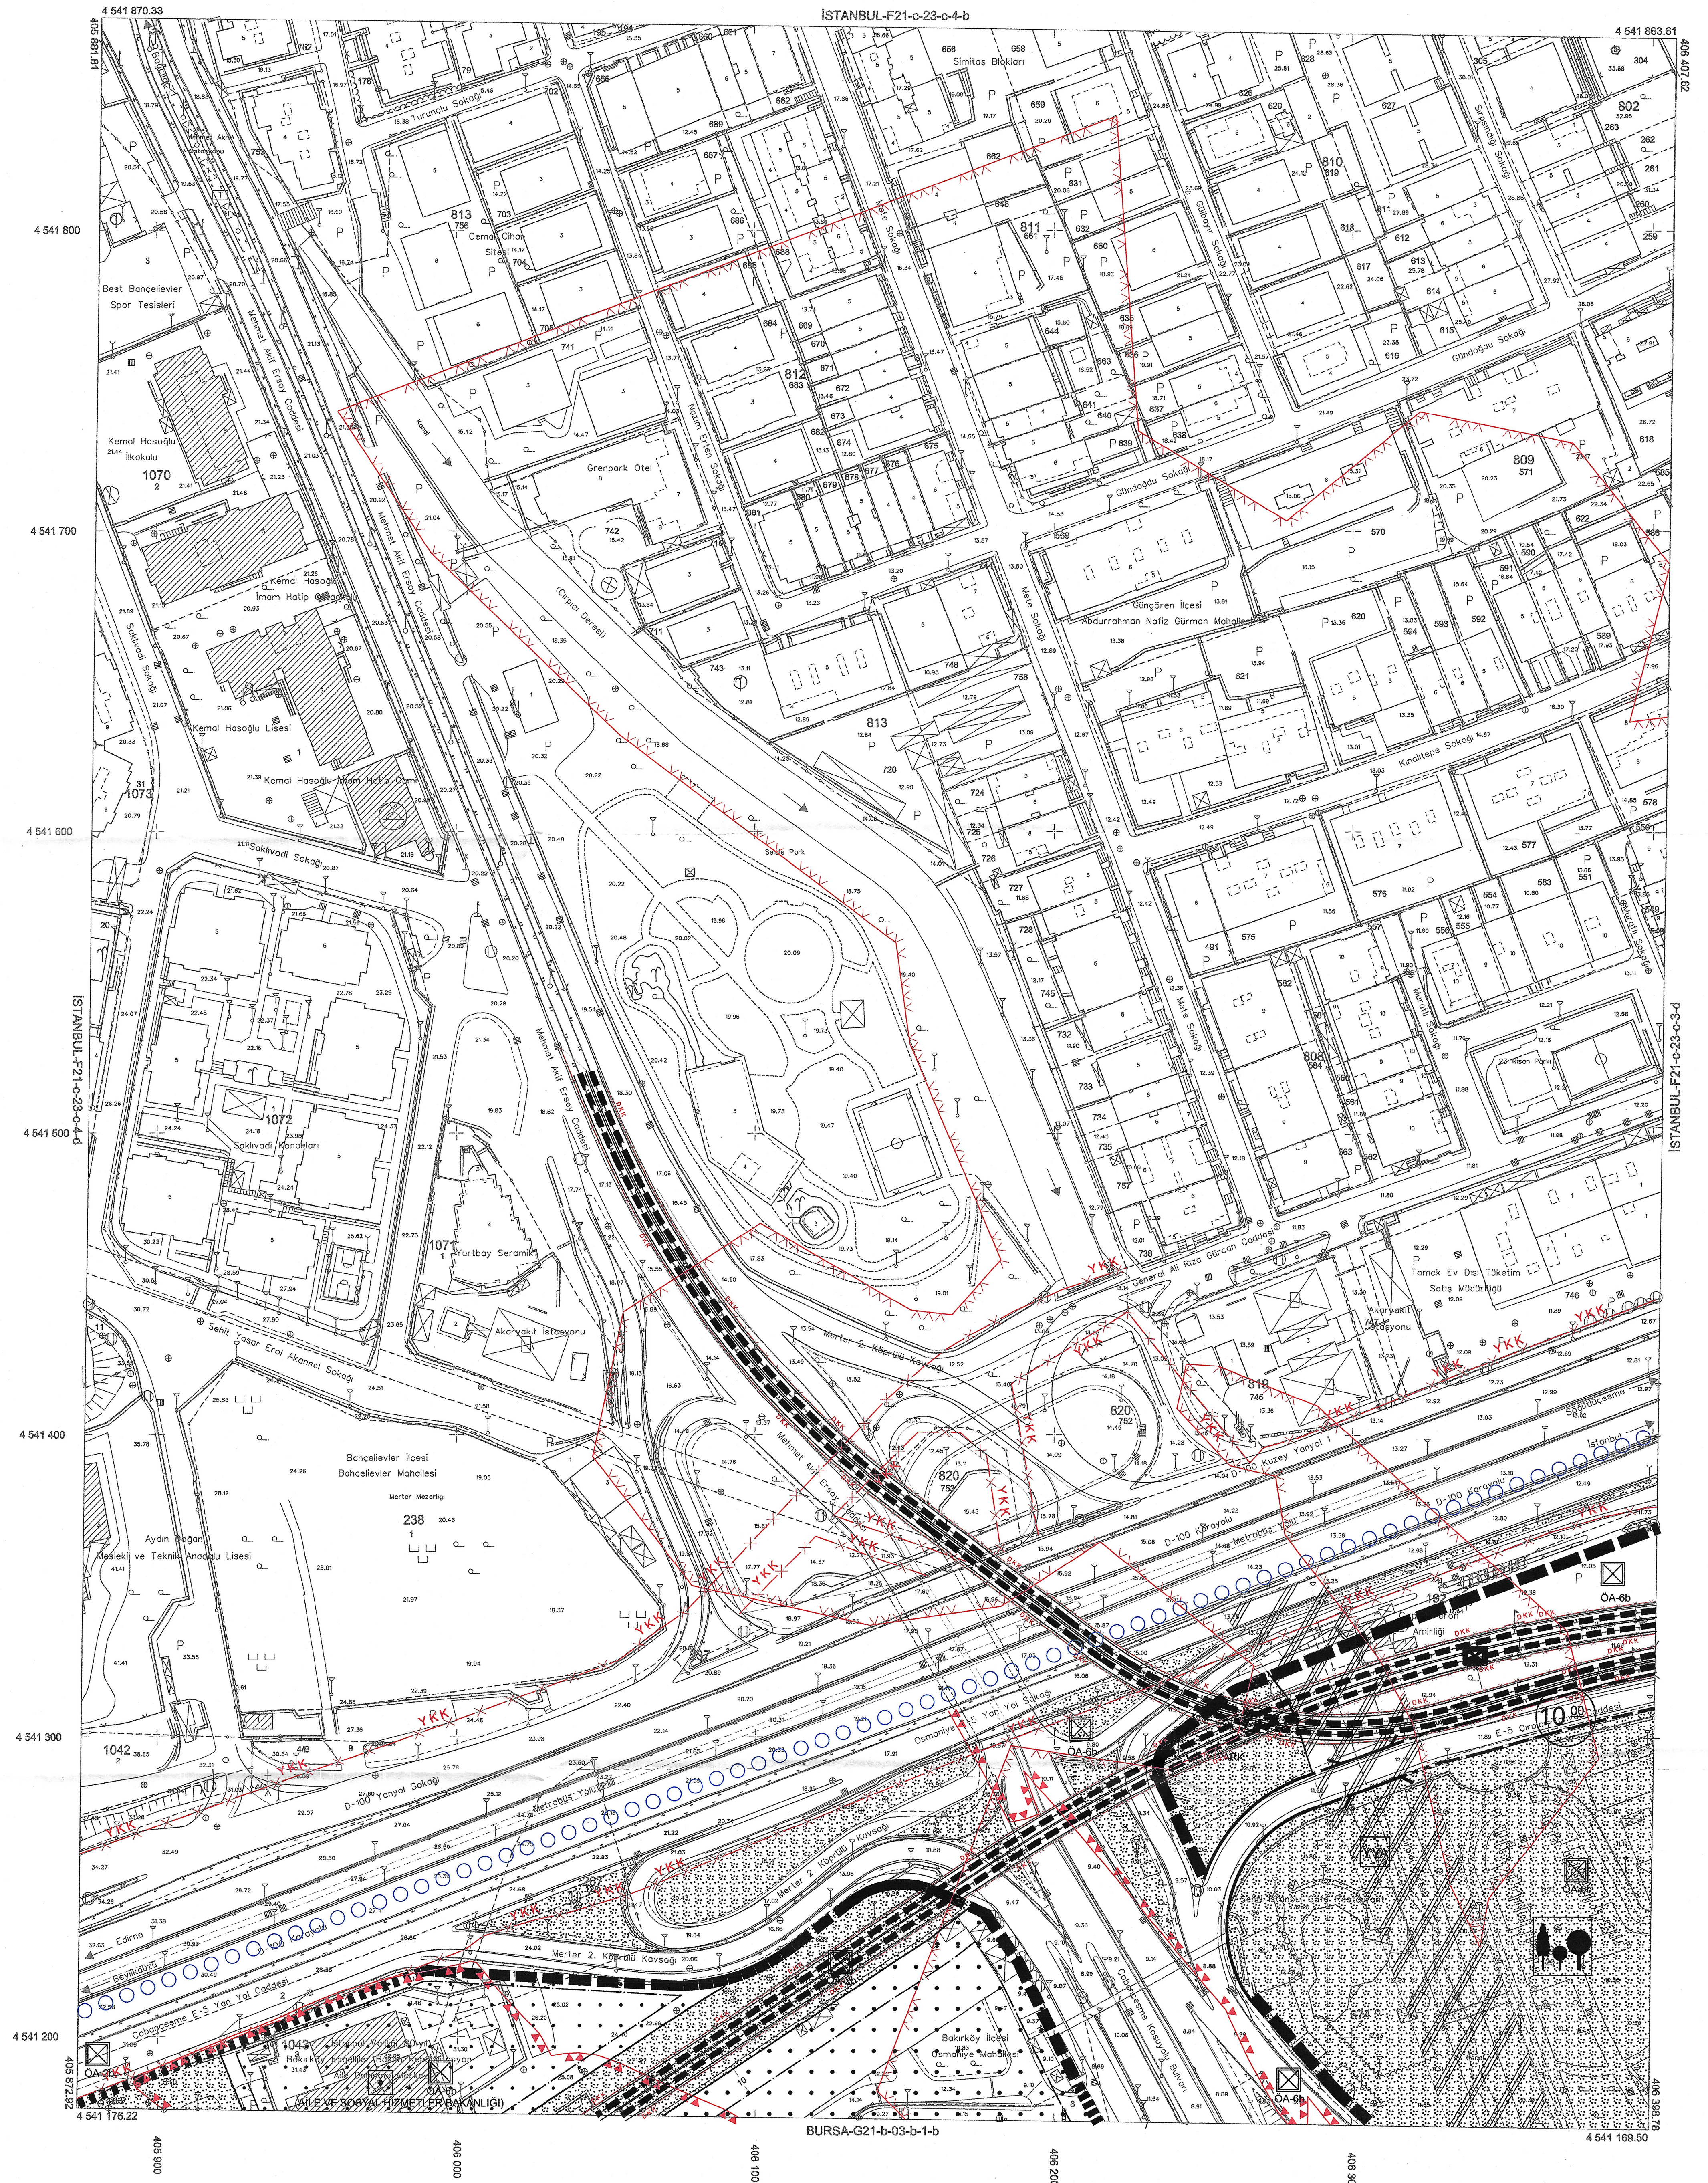

01				
08				
11		C		
16				
21	22	23	24	25

Bu pafta; Ağustos 2021'de çekilen hava fotoğraflarından, fotogrametrik yöntemle, koordinatları ve pafta bölümlmesi en son güncellenmiş TUTGA'ya bağlı 2005.0 epöğunda, GR50 eipsindönde, Transversal Mercator (TM) izdöşöümünde ve ITRF96 datumunda düzenlenmiştir. 3 derecelik dilimde DOM 30 derecedir. Yayılar saçak çizgileriyle gösterilmiştir. Eşyükseklik eğrisi aralığı 1 metredir.

1:1000

YÜKLENİCİ
Mescioğlu Müh.ve Müş. A.Ş

KONTROL
Harita Müdürlüğü

Fatih ESİTGE
Proje Yöneticisi

Mehmet Fahri UZUN
Harita Mühendisi

N Tayfun BAYDEMİR
Şef

Uğur MÜNZUROĞLU
Müdür Yardımcısı

Osman AYD
Harita Müdü

Dr. Buğra GÖKCE
Genel Sekreter Yardımcısı

ONAY

1/1000 ölçekli halihazır harita incelendi ve onandı
İstanbul Büyükşehir Belediye Başkanlığı

.04.1.94.12023

Osman AYD
Harita Müdü

Dr. Buğra GÖKCE
Genel Sekreter Yardımcısı