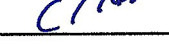


İL :İSTANBUL

BURSA-G21-b-03-a-1-b

T.C. BAKIRKÖY BELEDİYE BAŞKANLIĞI
İMAR VE ŞEHİRCİLİK MÜDÜRLÜĞÜ

PLANIN İSMİ	BAKIRKÖY MERKEZ DEMİRYOLU KUZEYİ VE GÜNEYİNE İLİŞKİN REVİZYON UYGULAMA İMAR PLANI	
PAFTA NO:	G21B03A1B	ÖLÇEK:1/1000
PLANLAMA EKİBİ	Esin YÜKSEL Şehir Plancısı	
	Arzu ALIOĞLU Şehir Plancısı	
	Efnan HABERAL Şehir Plancısı	
	Banu ÖZEL Şehir Plancısı	
ŞEF	İsmail Engin ÇAKIROĞLU Şehir Plancısı	
MÜDÜR	Abdülkadir AKAY İnşaat Mühendisi	
BAŞKAN YARDIMCISI	Abdülhamit PEHLİVAN Çevre Mühendisi	

PLAN İŞLEM NUMARASI: UIP-341126800


Bakırköy Belediye Meclisi'nin 06/03/2026
gün ve 21. sayılı kararı ile kabul edilen
plan paftasıdır.

Doç Dr. Ayşegül ÖZDEMİR OVALIOĞLU
BAKIRKÖY BELEDİYE BAŞKANI

Mimar Mustafa FAZLIOĞLU
İmar ve Bayındırlık Komisyonu Başkanı

İBB ŞEHİR PLANLAMA MÜDÜRLÜĞÜ'NÜN
08.06.2016 tarih 1423968 sayılı yazısı
eki peftedir.

İstanbul Büyükşehir Belediye Meclisi
17/07/2026 tarihinde 832 sayılı
ile onay / tadilati tasvir edilen kararları onaylandı.
Mahmut Sedat ÖZKAN
İstanbul Büyükşehir Belediye Başkanı
İmza: [Signature] / [Signature]

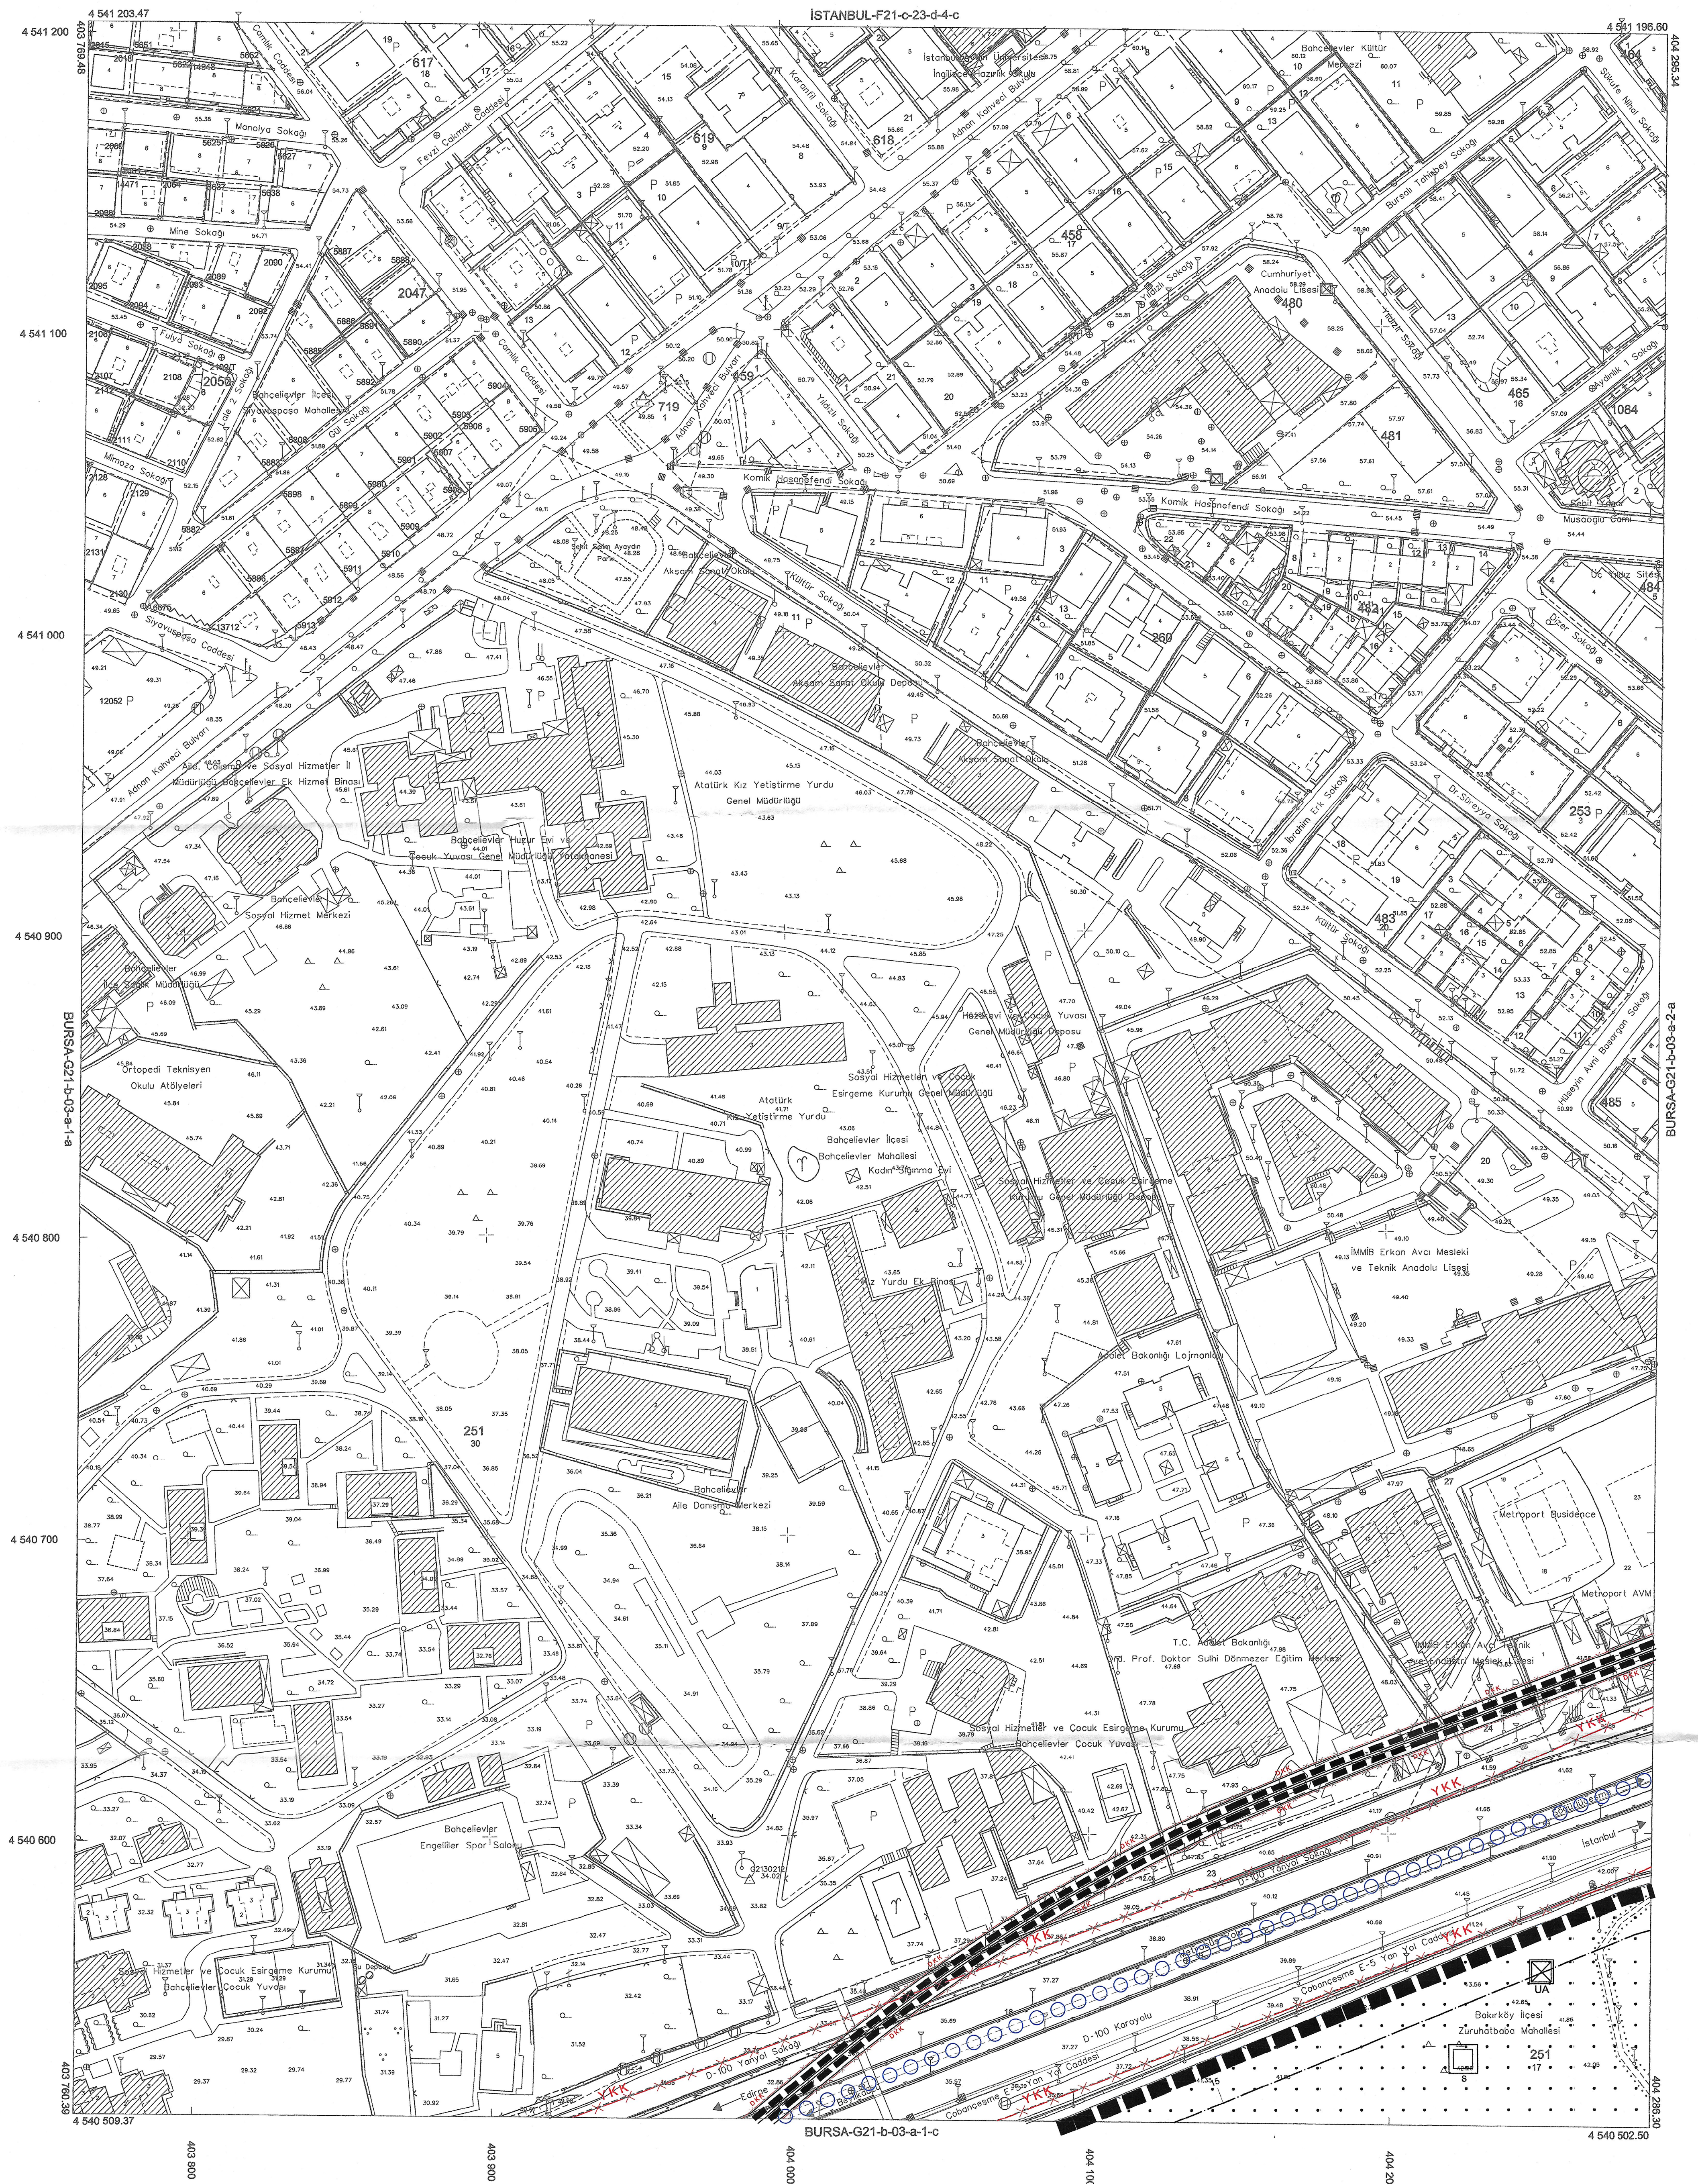

01				
06				
11		8		
16				
21	22	23	24	25

Bu hafta; Ağustos 2021'de çekilen hava fotoğraflarından, fotogrametrik yöntemle, koordinatları ve orta bđölümlemes en son güncellenmiş TUTSA'ya bağılı 2005.0 eפוודה, GR580 elipsoidinde, Transverse Mercator (TM) izdđğđmđnde ve ITRF96 datumunda dđzenlenmiřtir. 3 derecelik dilimde DOM 30 derecedir. Yapılar saak izgileriyle gđsterilmiřtir. Eřyđkseklik eđrisi aralıđı 1 metredir.

1:1000

YÜKLENİCİ
Mescioğlu Müh.ve Müş. A.Ş


Fatih ESİRTGEN
Proje Yöneticisi

KONTROL
Harita Müdürlüğü

Tayfun BAYDEMİR
Şef

ONAY

1/1000 ölçekli halihazır harita incelendi ve onandı
İstanbul Büyükşehir Belediye Başkanlığı

..04/04/2023

Osman AYDIN
Harita Müdürü

Dr. Bülge GÖKCE
Genel Sekreter Yardımcısı

