

T.C. BAKIRKÖY BELEDİYE BAŞKANLIĞI
İMAR VE ŞEHİRCİLİK MÜDÜRLÜĞÜ

PLANIN İSMİ	BAKIRKÖY MERKEZ DEMİRYOLU KUZEYİ VE GÜNEYİNE İLİŞKİN REVİZYON UYGULAMA İMAR PLANI	
PAFTA NO:	G21B03A1C	ÖLÇEK:1/1000
PLANLAMA EKİBİ	Esin YÜKSEL Şehir Plancısı	<i>Edin</i>
	Arzu ALIOĞLU Şehir Plancısı	<i>Sey</i>
	Efhan HABERAL Şehir Plancısı	<i>Efhan</i>
	Banu ÖZEL Şehir Plancısı	<i>Banu</i>
ŞEF	İsmail Engin ÇAKIROĞLU Şehir Plancısı	<i>İsmail</i>
MÜDÜR	Abdülkadir AKAY İnşaat Mühendisi	<i>Abdülkadir</i>
BAŞKAN YARDIMCISI	Abdülhamit PEHLİVAN Çevre Mühendisi	<i>Abdülhamit</i>

PLAN İŞLEM NUMARASI: UIP-341126800

Bakırköy Belediye Meclis'nin 06/03/2024
gün ve 24... sayılı kararı ile kabul edilen
plan parçasıdır.

Doç Dr. Aysegül ÖZDEMİR OVALIOĞLU
BAKIRKÖY BELEDİYE BAŞKANI

Mimar Mustafa FAZLIOĞLU
İmar ve Bayındırlık Komisyonu Başkanı

İBB ŞEHİR PLANLAMA MÜDÜRLÜĞÜ
08.06.2024 Tarih: 14.23960 sayılı yazısı
ile onaylanmıştır.


Gözde ATEŞALP
Şehir Plancısı

İstanbul Büyükşehir Belediye Meclisinin
13/03/2024 tarihinde ve 333... sayılı
kararıyla onaylanmıştır.

Mahmut Seda ÖZKAN
İstanbul Büyükşehir Belediye Meclisi
İmar ve Bayındırlık Komisyonu Başkanı

İL : İSTANBUL

BURSA-G21-b-03-a-1-c

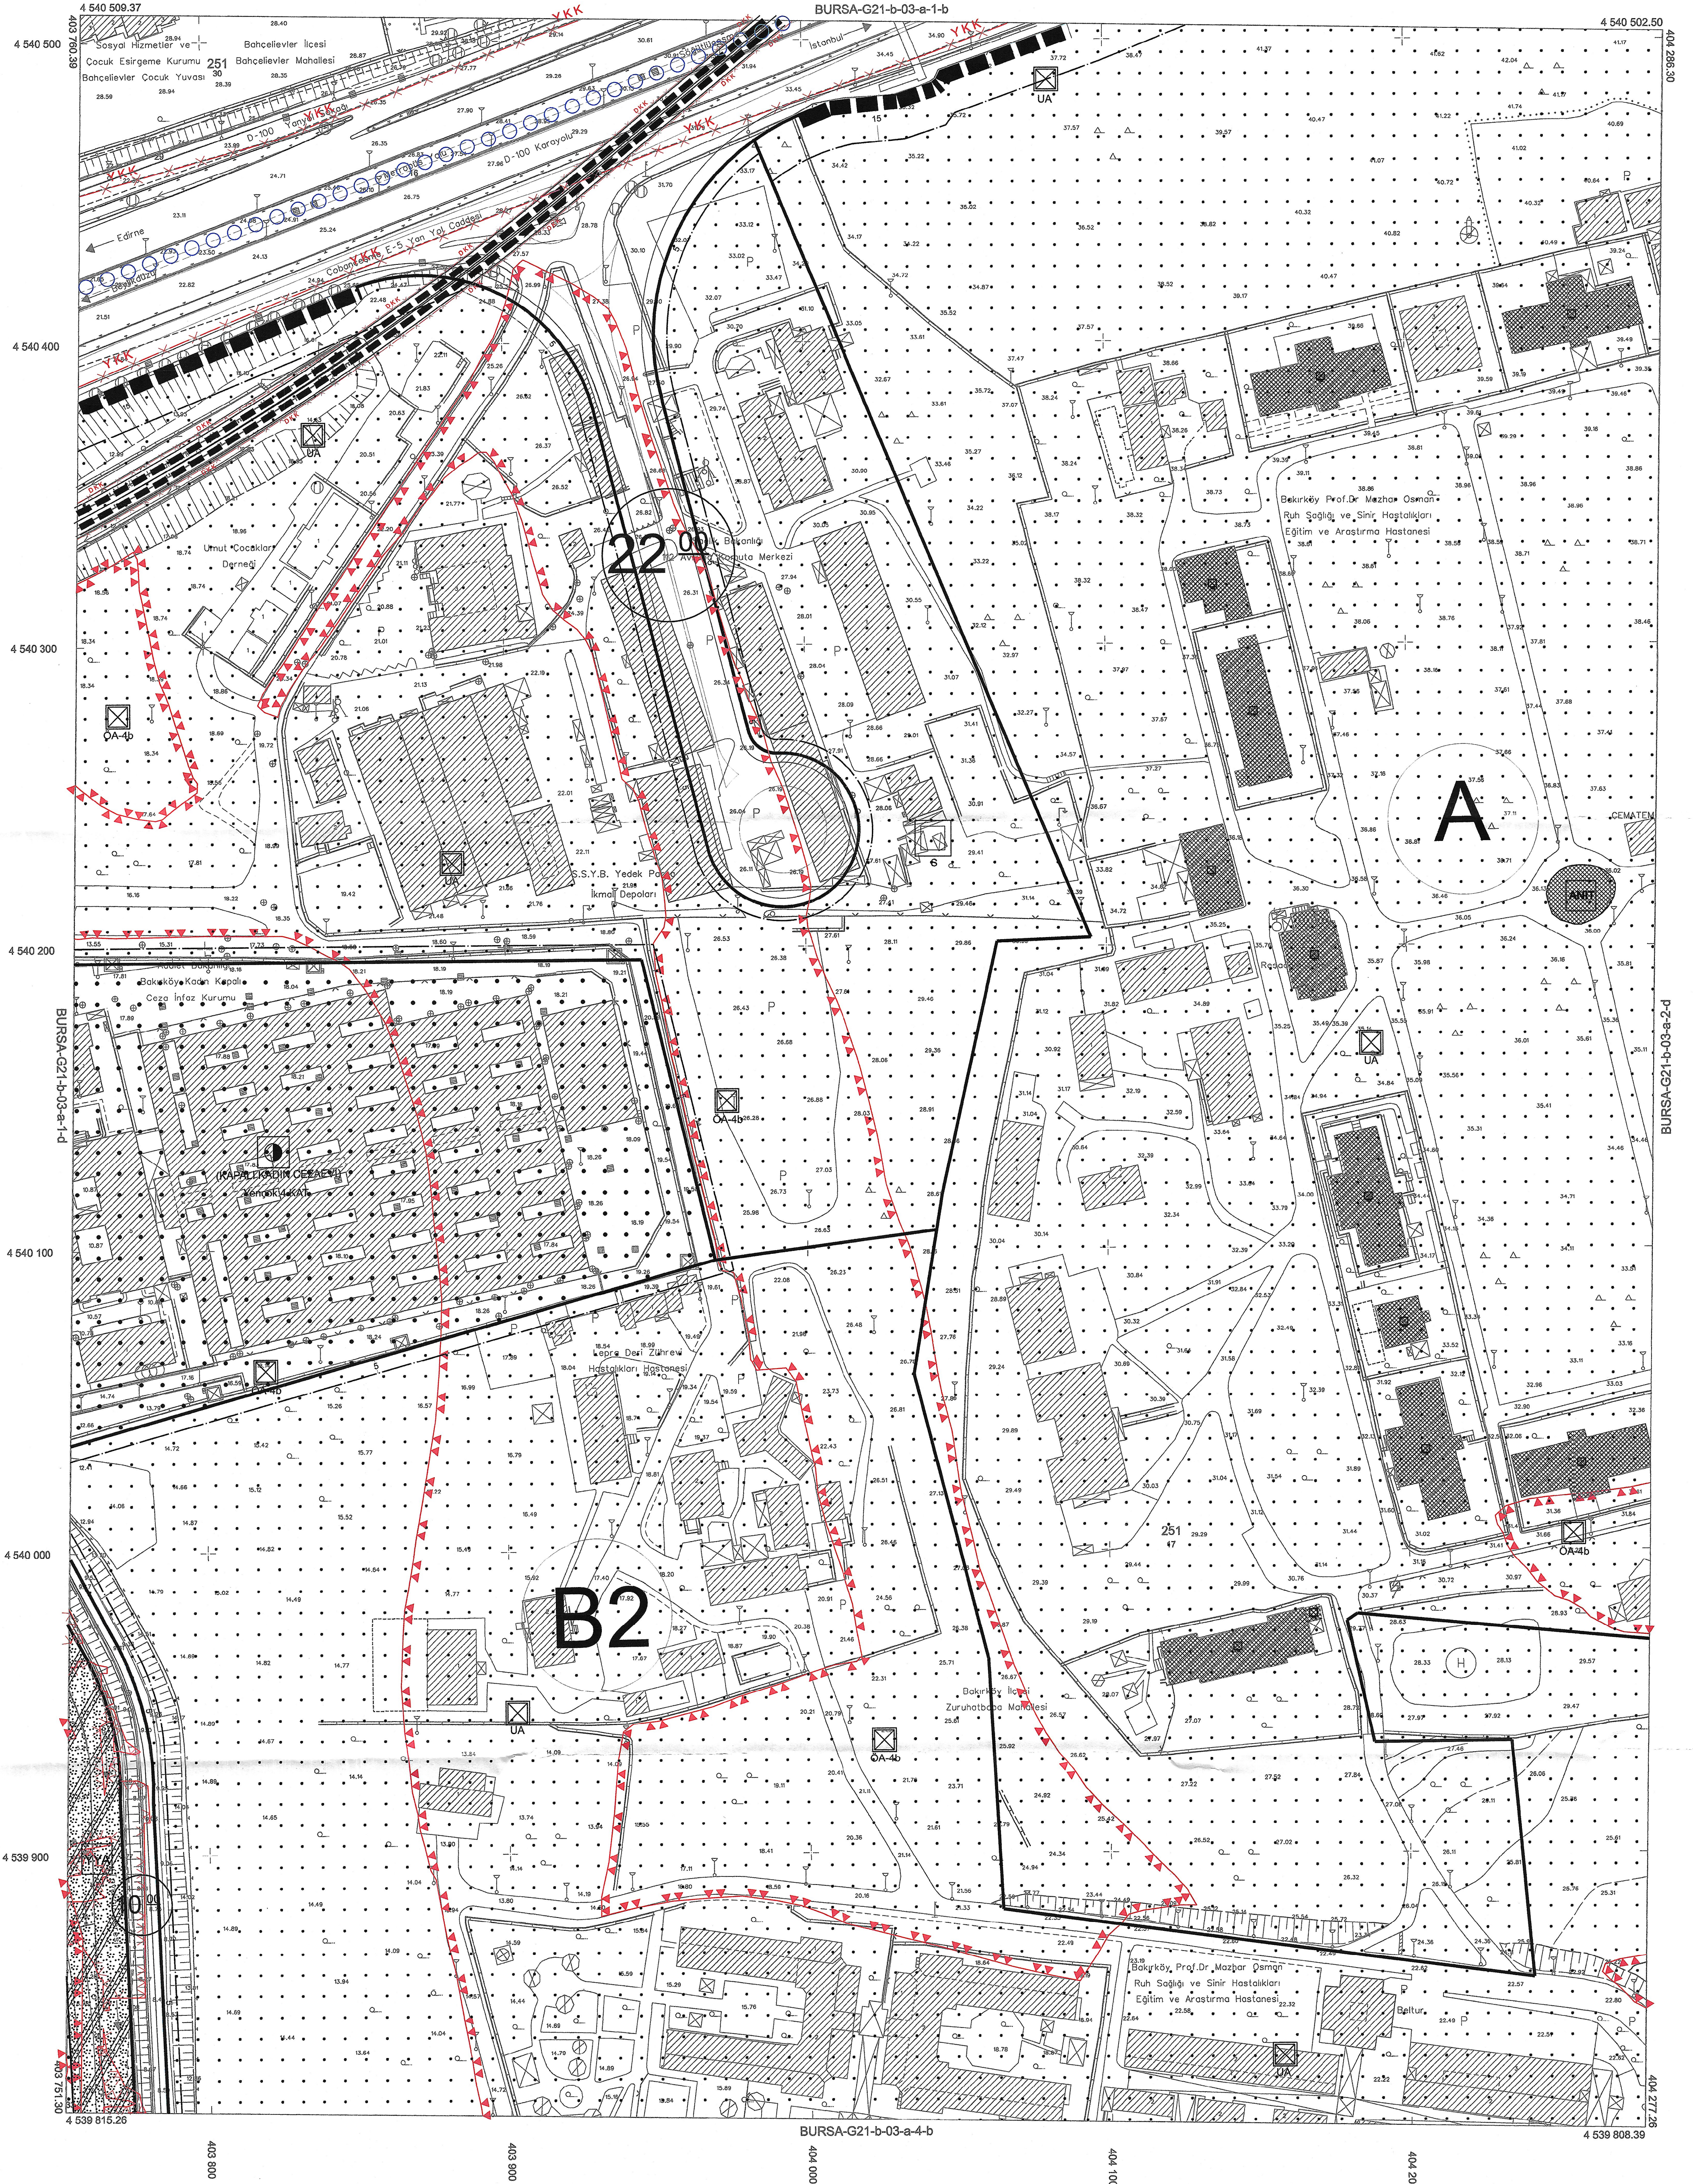

01	02	03	04	05	06	07	08	09	10	11	12	13	14	15	16	17	18	19	20	21	22	23	24	25
21	22	23	24	25	26	27	28	29	30	31	32	33	34	35	36	37	38	39	40	41	42	43	44	45

Bu pafta; Ağustos 2021'de çekilen hava fotoğraflarından,
fotogrametrik yöntemle, koordinatları ve pafta bölünmesi
en son güncellenmiş TUTGAY'a bağlı 2005.0 epöğünde,
GRS80 elipsoidinde, Transversal Mercator (TM)
izdüşümünde ve 1984 datumunda çizilmiştir.
3 derecelik dilimde DOM 30 derecedir.
Yapılar şaşıklar çizgileriyle gösterilmiştir.
Eşyükselti eğri aralığı 1 metredir.

1:1000

YÜKLENİCİ
Mescioğlu Müh. ve Müh. A.Ş.

Fahri ERTÜRK
Proje Yöneticisi

KONTROL
Harita Müdürlüğü

Tayfun BAYDEMİR
Şef

Öğretmen BAYRAM
Müdür Yardımcısı

ONAY

1/1000 ölçekli halihazır harita incelendi ve onandı
İstanbul Büyükşehir Belediye Başkanlığı

04/04/2023
Osman AYDIN
Harita Müdürü
Dursun GÖRKE
Genel Sekreter Yardımcısı