

T.C. BAKIRKÖY BELEDİYE BAŞKANLIĞI
İMAR VE ŞEHİRCİLİK MÜDÜRLÜĞÜ

PLANIN İSMİ	BAKIRKÖY MERKEZ DEMİRYOLU KUZEYİ VE GÜNEYİNE İLİŞKİN REVİZYON UYGULAMA İMAR PLANI	
PAFTA NO:	G21B03A1D	ÖLÇEK: 1/1000
PLANLAMA EKİBİ	Esin YÜKSEL Şehir Plancısı	<i>[Signature]</i>
	Arzu ALIOĞLU Şehir Plancısı	<i>[Signature]</i>
	Efman HABERAL Şehir Plancısı	<i>[Signature]</i>
	Banu ÖZEL Şehir Plancısı	<i>[Signature]</i>
ŞEF	İsmail Engin ÇAKIROĞLU Şehir Plancısı	<i>[Signature]</i>
MÜDÜR	Abdülkadir AKAY İnşaat Mühendisi	<i>[Signature]</i>
BAŞKAN YARDIMCISI	Abdülhamit PEHLİVAN Çevre Mühendisi	<i>[Signature]</i>

PLAN İŞLEM NUMARASI: UIP-341126800

Bakırköy Belediye Meclisi'nin 06.03.2024
gün ve 21. sayılı kararı ile kabul edilen
plan paftasıdır.

Doç. Dr. Aysegül ÖZDEMİR OYALIOĞLU
BAKIRKÖY BELEDİYE BAŞKANI

İstanbul Büyükşehir Belediye Meclisi'nin
17/03/2024 tarihli ve 8. sayılı kararıyla
bu esasa / tasarıya tasdik edilmiş kararları olan planlardır.


Mimar Mustafa FAZLIOĞLU
İmar ve Bayındırlık Komisyonu Başkanı

İBB ŞEHİR PLANLAMA MÜDÜRLÜĞÜ'NÜN
09.06.2024 tarihli 14.3160. sayılı yazısı
ile onaylanmıştır.

Gözde ATEŞALP
Şehir Plancısı

İL : İSTANBUL

BURSA-G21-b-03-a-1-d

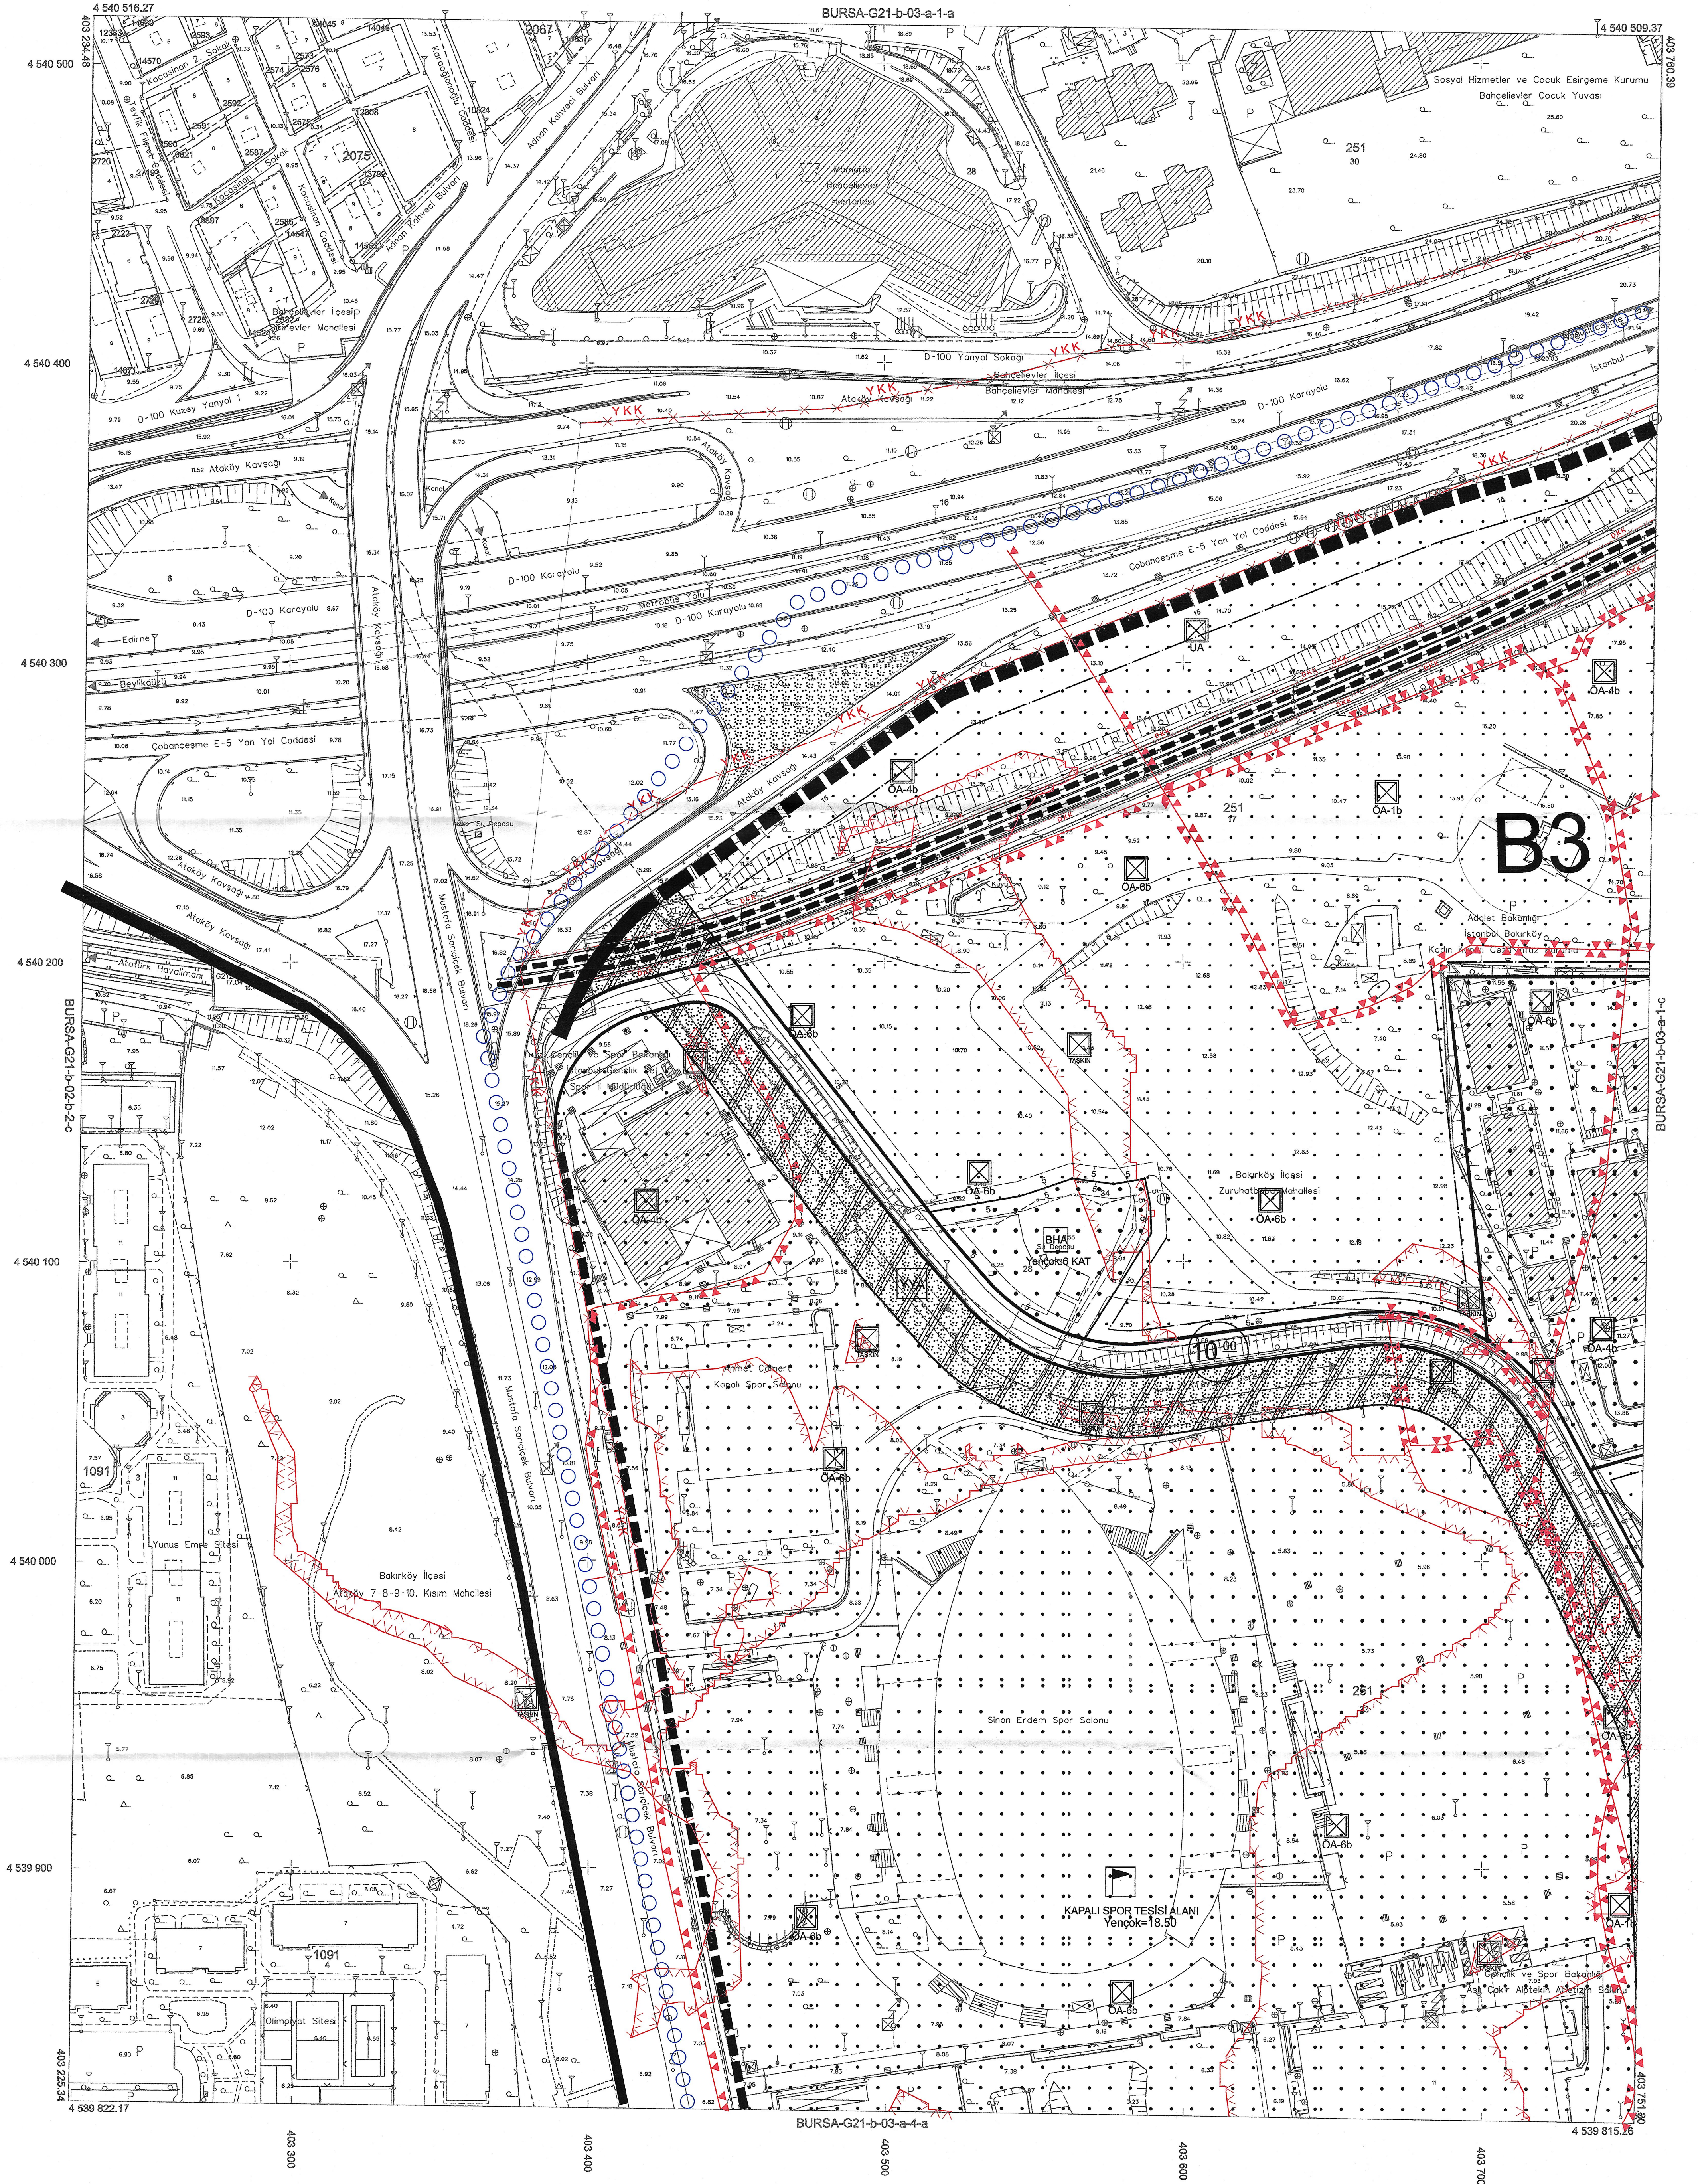

01	21
06	22
11	23
16	24
21	25

Bu pafta; Ağustos 2021'de çekilen hava fotoğraflarından,
fotogrametrik yöntemle, koordinatları ve pafta bölünmesi
en son güncellenmiş TUTGA'ya ve başlı 2005.0 eposunda,
GRS80 ellipsoidinde, Transversal Mercator (TM)
izdüşümünde ve ITRF96 datumunda düzenlenmiştir.
3 derecelik dilimde DOM 30 derecedir.
Yapılar sapak çizgileriyle gösterilmiştir.
Eğiklik eğrisi aralığı 1 metredir.

YÜKLENİCİ
Mesioğlu Müh. ve Mış. A.Ş.

Fatih EŞİRTGEN
Proje Yöneticisi

1:1000

KONTROL
Harita Müdürlüğü

Harita Mühendisi
Taylan BAYDEMİR
Şef

Doç. Dr. Aysegül ÖZDEMİR OYALIOĞLU
Müdür Yardımcısı

ONAY

1/1000 ölçekli halihazır harita incelendi ve onandı
İstanbul Büyükşehir Belediye Başkanlığı
09.06.2024

Ozan AYDIN
Harita Müdürü

Dr. Bülent GÖKÇE
Genel Sekreter Yardımcısı