

T.C. BAKIRKÖY BELEDİYE BAŞKANLIĞI
İMAR VE ŞEHİRCİLİK MÜDÜRLÜĞÜ

PLANIN İSMİ	BAKIRKÖY MERKEZ DEMİRYOLU KUZEYİ VE GÜNEYİNE İLİŞKİN REVİZYON UYGULAMA İMAR PLANI		
PAFTA NO:	G21B03A3A	ÖLÇEK:1/1000	
PLANLAMA EKİBİ	Esin YÜKSEL Şehir Plancısı		
	Arzu ALIOĞLU Şehir Plancısı		
	Efhan HABERAL Şehir Plancısı		
	Banu ÖZEL Şehir Plancısı		
ŞEF	İsmail Engin ÇAKIROĞLU Şehir Plancısı		
MODÜR	Abdülkadir AKAY İnşaat Mühendisi		
BAŞKAN YARDIMCISI	Abdülhamit PEHLİVAN Çevre Mühendisi		

PLAN İŞLEM NUMARASI: UIP-341126800

Bakırköy Belediye Meclisi'nin 06/03/2026
gün ve 21. sayılı kararı ile kabul edilen
plan paftasıdır.

Doç Dr. Ayşegül ÖZDEMİR OVALIOĞLU
BAKIRKÖY BELEDİYE BAŞKANI

Mimar Mustafa FAZLIOĞLU
İmar ve Bayındırlık Komisyonu Başkanı

İBB ŞEHİR PLANLAMA MÜDÜRLÜĞÜNÜN
08.06.2026 tarih 16.23960 sayılı yazısı
eki peftadedir.

Gözde ATEŞALP
Şehir Plancısı

İstanbul Büyükşehir Belediye Meclisinin
17/06/2026 tarihinde ve 838 sayılı
ile sınırlar / tadilen tasdik edilen kararlarıdır.


Mahmut Sadat ÖZKAN

İmar ve Bayındırlık Komisyonu Başkanı

100

İL :İSTANBUL

BURSA-G21-b-03-a-3-a

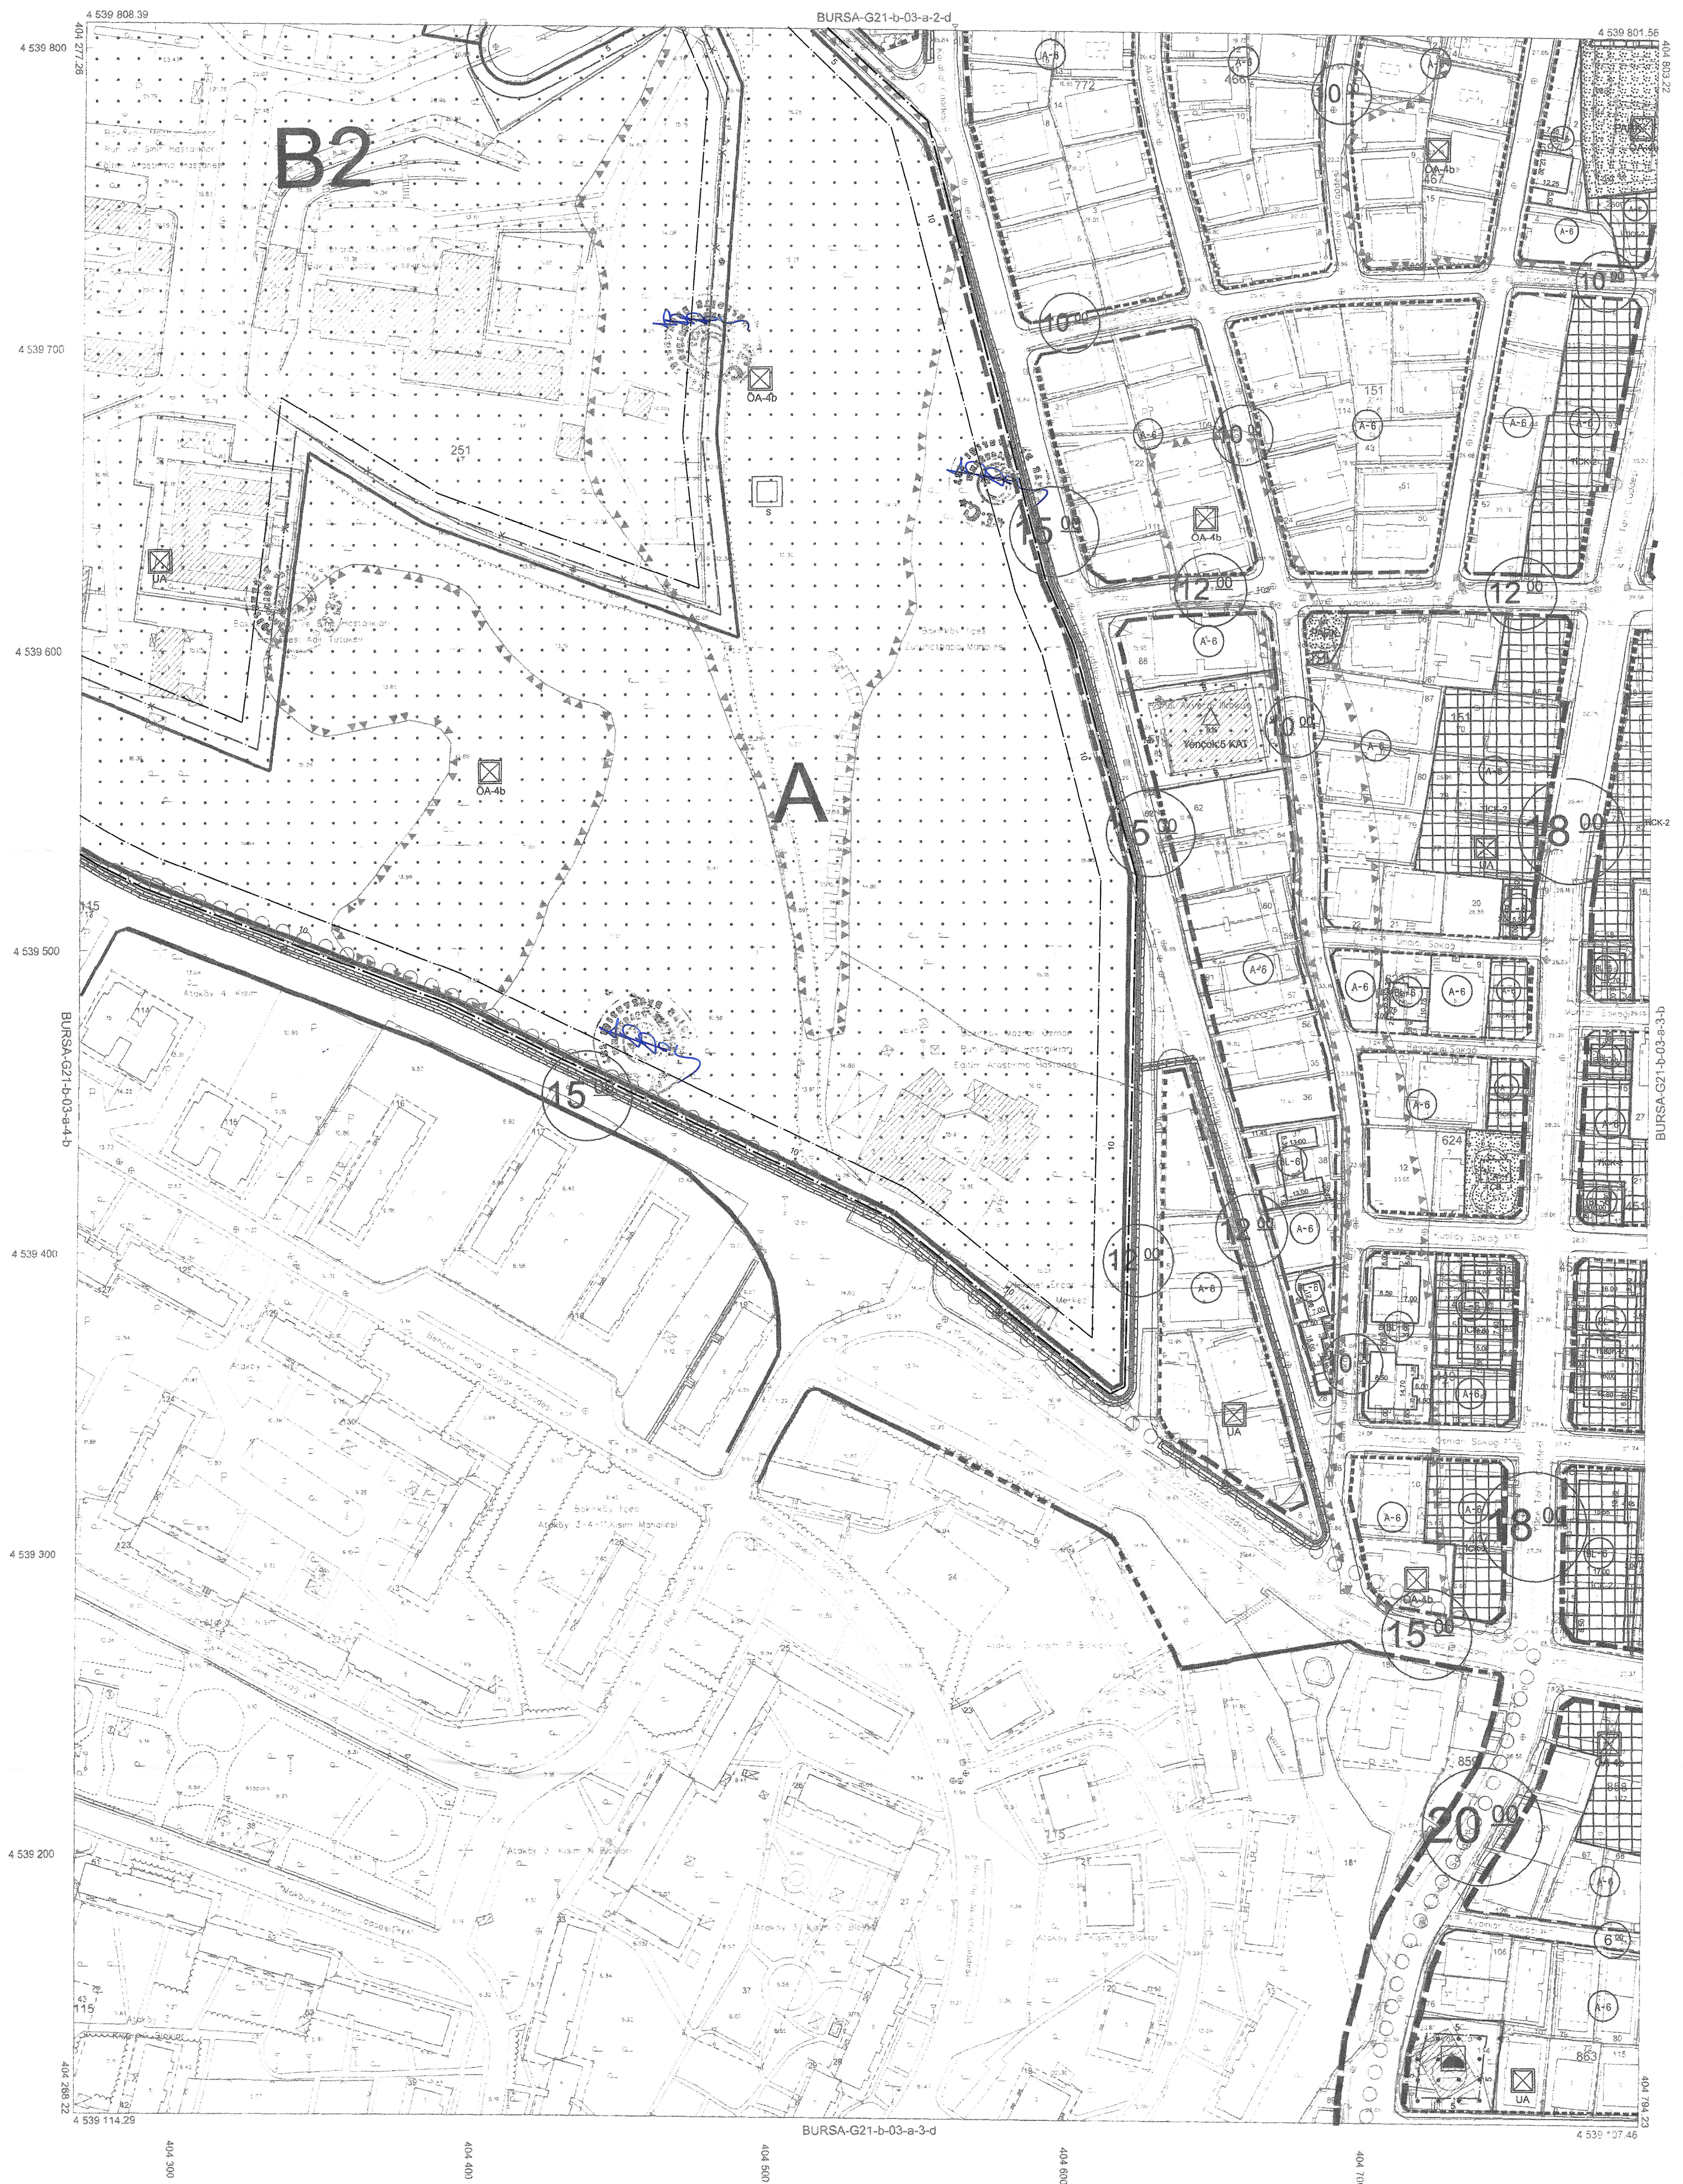

21

01	03			
06				
11	B			
16				
21	22	23	24	25

G

1	2		
4		5	

Bu pafta; Ağustos 2021'de çekilen hava fotoğraflarından, fotogrametrik yöntemle, koordinatları ve pafta bölünmesi en son güncellenmiş TUTSA'ya bağlı 2005/0 eponuda, GR80 elipsoidinde, Transversal Mercator (TM) izdüşümünde ve ITRF96 datumunda düzenlenmiştir. 3 derecelik dilimde DOM 30 derecedir. Yapılar saçak çizgileriyle gösterilmiştir. Eşyükseklik eğrisi aralığı 1 metredir.

YÜKLENİCİ
Mescioğlu Müh.ve Müş. A.Ş

Fatih ESİRTGEN
Proje Yöneticisi

1:1000

KONTROL
Harita Müdürlüğü

Mahmut Fahri UZU
Harita Mühendisi

Taylan BAYDEMİR
Şef

Öğretmen **MENZUROĞLU**
Müdür Yardımcısı

ONAY

1/1000 ölçekli halihazır harita incelendi ve onandı
İstanbul Büyükşehir Belediye Başkanlığı

04/04/2023

Osman AYDIN
Harita Müdürü

Dr. B. GÖNCE
Genel Sekreter Yardımcısı