

T.C. BAKIRKÖY BELEDİYE BAŞKANLIĞI
İMAR VE ŞEHİRCİLİK MÜDÜRLÜĞÜ

PLANIN İSMİ	BAKIRKÖY MERKEZ DEMİRYOLU KUZEYİ VE GÜNEYİNE İLİŞKİN REVİZYON UYGULAMA İMAR PLANI	
PAFTA NO:	G21B03B1A	ÖLÇEK:1/1000
PLANLAMA EKİBİ	Esin YÜKSEL Şehir Plancısı	<i>Esin Yüksel</i>
	Arzu ALIOĞLU Şehir Plancısı	<i>Arzu Alioğlu</i>
	Efman HABERAL Şehir Plancısı	<i>Efman Haberal</i>
	Banu ÖZEL Şehir Plancısı	<i>Banu Özel</i>
	İsmail Engin ÇAKIROĞLU Şehir Plancısı	<i>İsmail Engin Çakiroğlu</i>
ŞEF	Abdülkadir AKAY İnşaat Mühendisi	<i>Abdülkadir Akay</i>
MÜDÜR	Abdülhamit PEHLİVAN Çevre Mühendisi	<i>Abdülhamit Pehlivan</i>
BAŞKAN YARDIMCISI		

PLAN İŞLEM NUMARASI: UIP-341126800

Bakırköy Belediye Meclisi'nin 06.10.2021 gün ve 21... sayılı kararı ile kabul edilen plan pafasıdır.

Doç Dr. Ayşe Gül ÖZDEMİR ÖZALIOĞLU
BAKIRKÖY BELEDİYE BAŞKANI

İstanbul Büyükşehir Belediye Meclisi'nin 18/03/2021 tarih ve 133... sayılı kararı ile kabul edilen plan pafasıdır.

Mehmet Gökçe FİDAN
İstanbul Büyükşehir Belediye Başkanı


Mimar Mustafa FAZLIOĞLU
İmar ve Bayındırlık Komisyonu Başkanı

İBB ŞEHİR PLANLAMA VE ŞEHİRCİLİK MÜDÜRLÜĞÜ
06.10.2021 tarih ve 1623160 sayılı kararı ile kabul edilmiştir.

Gözde ATESALP
Şehir Plancısı

İL :İSTANBUL

BURSA-G21-b-03-b-1-a

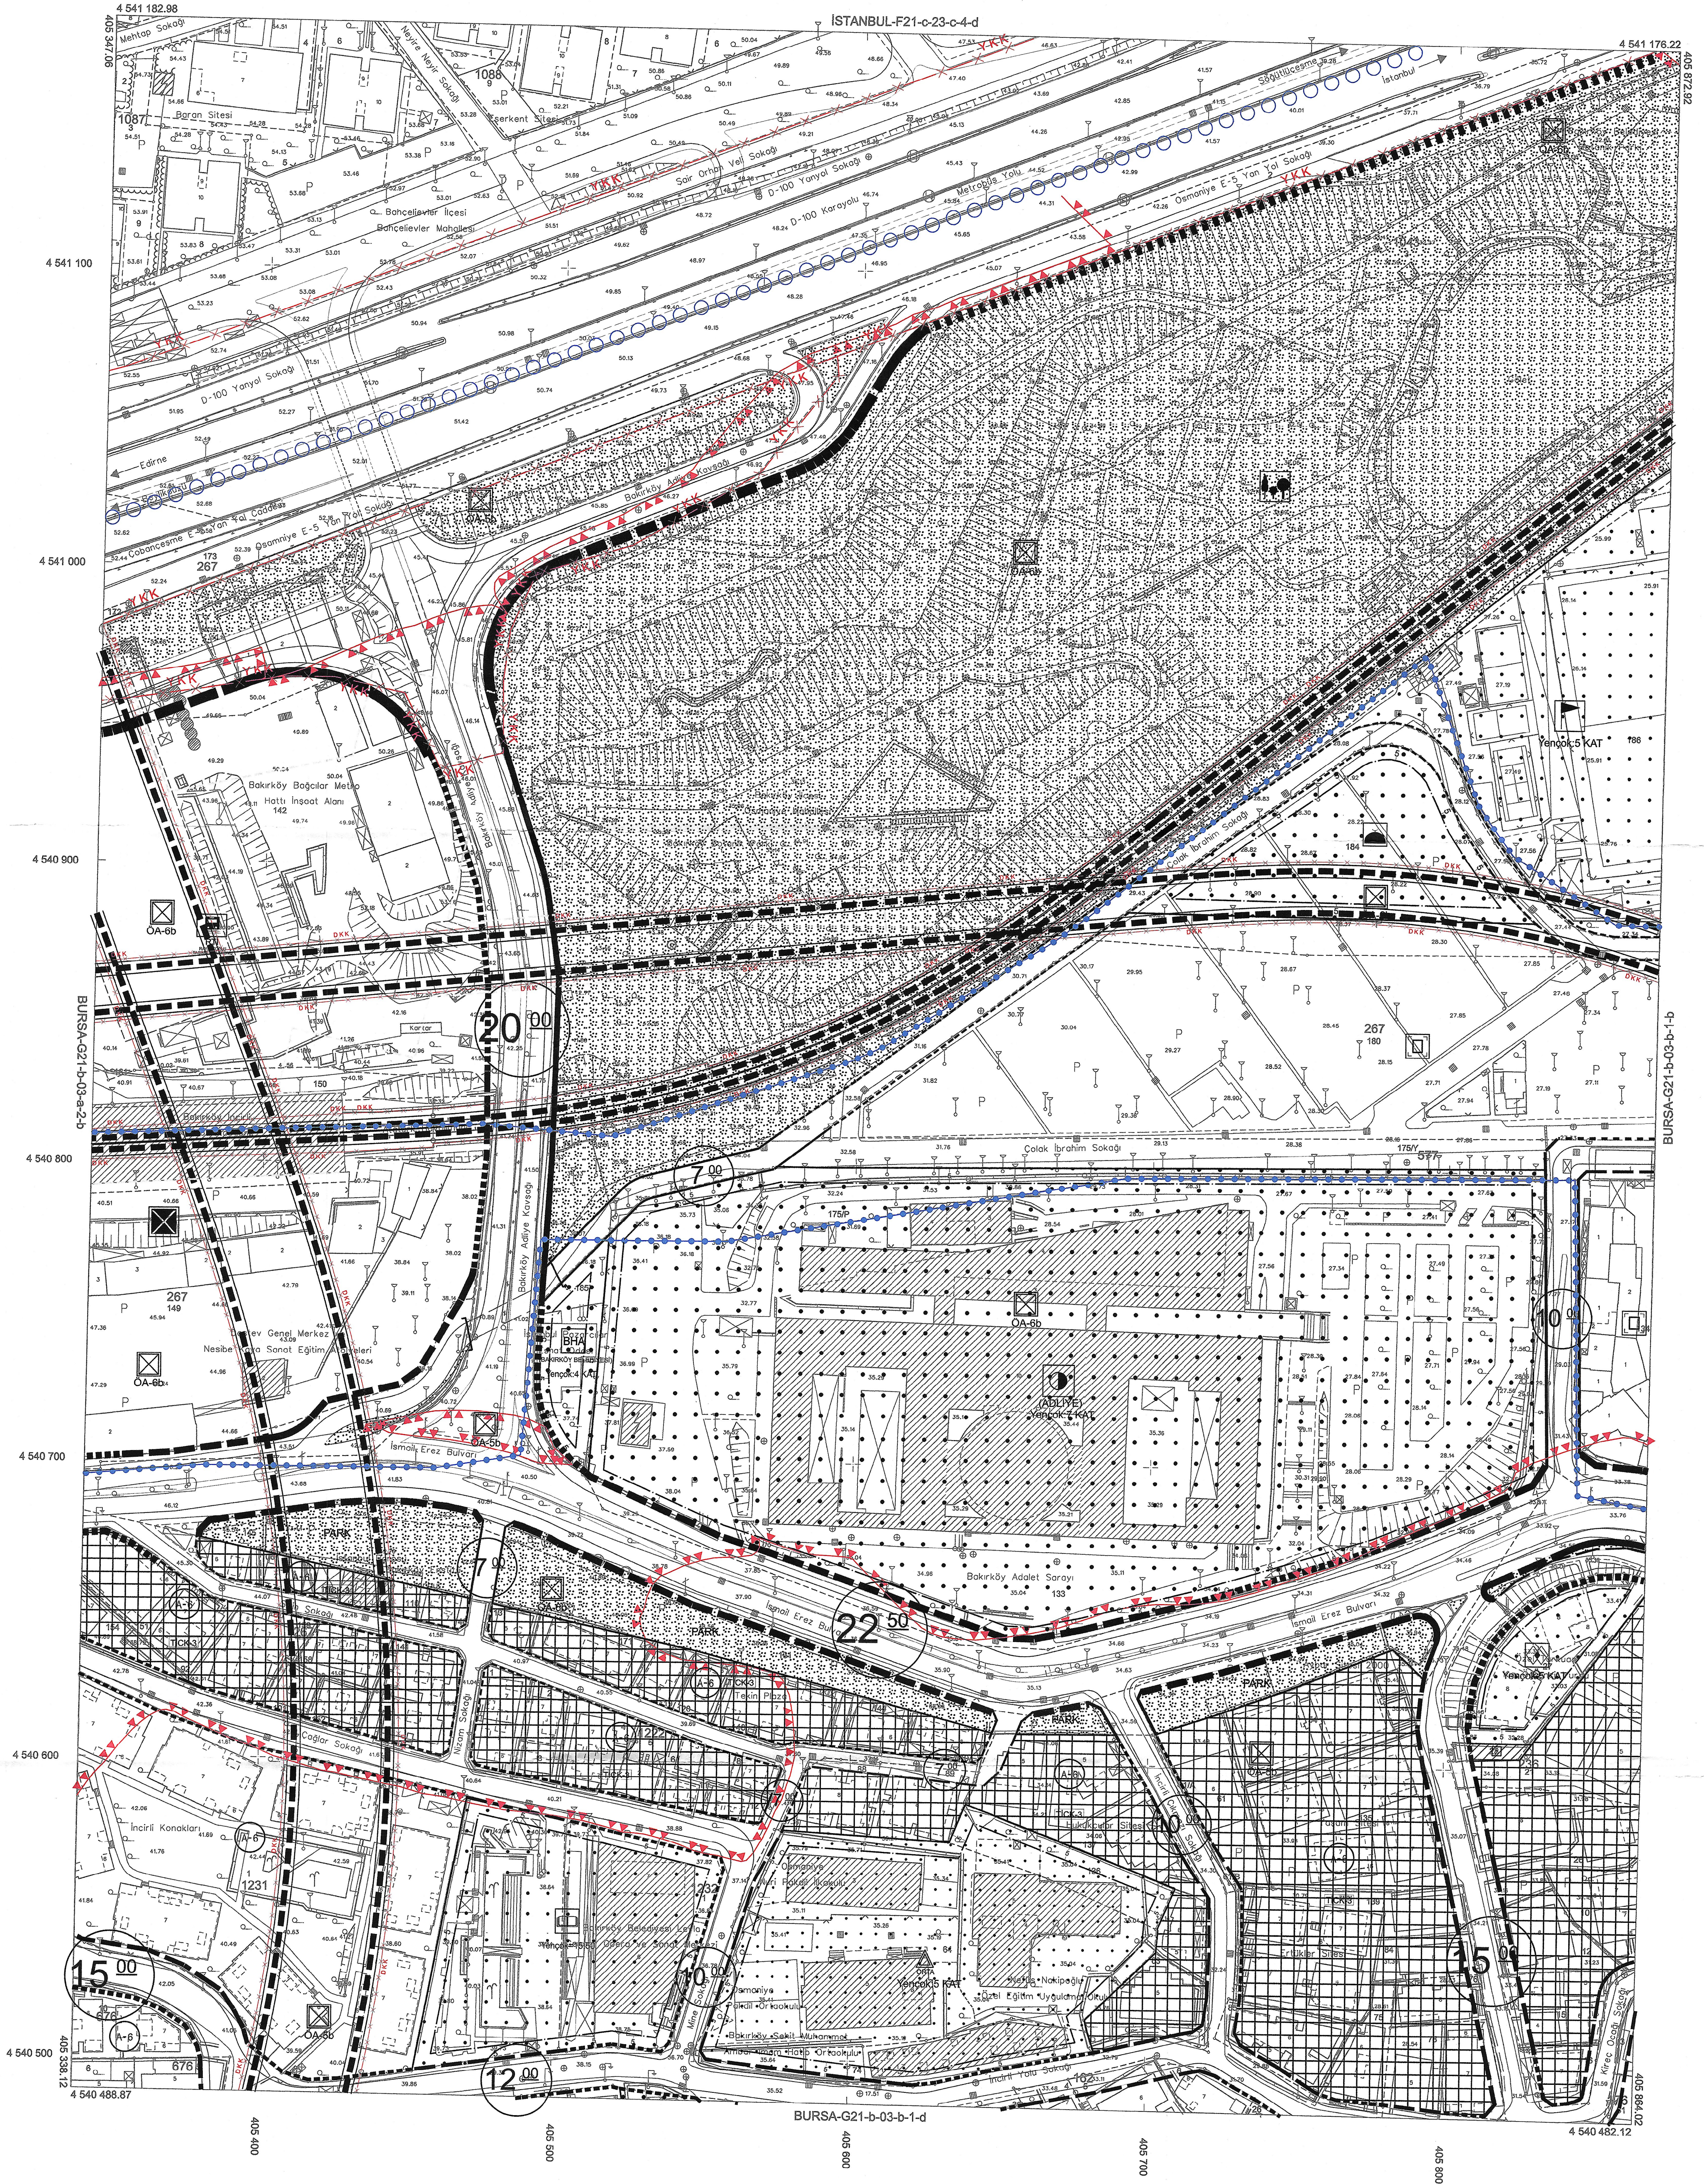

01	02	
----	----	-----

Bu pafta, Ağustos 2021'de çekilen hava fotoğraflarından, fotogrametrik yöntemle, koordinatları ve pafta bölünmesi en son güncellenmiş TUTGA'ya bağlı 2005.0 epochunda, GRS80 elipsoidinde, Transversal Mercator (TM) izdüşümünde ve ITRF96 datumunda düzenlenmiştir. 3 derecelik dilimde DOM 30 derecedir. Yapılar sapak çizgileriyle gösterilmiştir. Eyyüksellik eğrisi aralığı 1 metredir.

YÜKLENİCİ
Mesçioğlu Müh. ve Müh. A.Ş.

Fahri ERTÜRK
Proje Yöneticisi

1:1000

Mehmet Fehri UZUN
Harita Mühendisi

KONTROL
Harita Mühürü

Tayfun AYDEMİR
Şef

Öğretmen Y. ÖZDEMİR
Müdür Yardımcısı

ONAY

1/1000 ölçekli halihazır harita incelendi ve onandı
İstanbul Büyükşehir Belediye Başkanlığı

04/09/2023

Osman AYDIN
Harita Müdürü

Dr. İsmail GÖKÇE
Genel Sekreter Yardımcısı