

T.C. BAKIRKÖY BELEDİYE BAŞKANLIĞI
İMAR VE ŞEHİRCİLİK MÜDÜRLÜĞÜ

PLANIN İSMİ	BAKIRKÖY MERKEZ DEMİRYOLU KUZEYİ VE GÜNEYİNE İLİŞKİN REVİZYON UYGULAMA İMAR PLANI	
PAFTA NO:	G21B03B1C	ÖLÇEK:1/1000
PLANLAMA EKİBİ	Esin YÜKSEL Şehir Plancısı	<i>[Signature]</i>
	Arzu ALIOĞLU Şehir Plancısı	<i>[Signature]</i>
	Efman HABERAL Şehir Plancısı	<i>[Signature]</i>
	Banu ÖZEL Şehir Plancısı	<i>[Signature]</i>
ŞEF	İsmail Engin ÇAKIROĞLU Şehir Plancısı	<i>[Signature]</i>
MÜDÜR	Abdulkadir AKAY İnşaat Mühendisi	<i>[Signature]</i>
BAŞKAN YARDIMCISI	Abdülhamit PEHLIVAN Çevre Mühendisi	<i>[Signature]</i>

PLAN İŞLEM NUMARASI: UİP-341126800

Bakırköy Belediye Meclisi'nin 06/03/2026.
gün ve ..21.. sayılı kararı ile kabul edilen
plan paftasıdır.

Doç Dr. Aysegül ÖZDEMİR-OVALIOĞLU
BAKIRKOY BELEDİYE BAŞKANI

Mimar Mustafa FAZLIOĞLU
İmar ve Bayındırlık Komisyonu Başkanı

İBB ŞEHİR PLANLAMA MÜDÜRLÜĞÜ'NÜN
08.06.2026 tarih, 1423962 sayılı yazısı
eşi peftade.


İstanbul Büyükşehir Belediye Meclisinin
12/03/2026 tarihinde sayı 833 sayılı
ile emar/ tadilen tasdik edilen karar eki olan çizimler

Gözde ATEŞALP
Şehir Plancısı

Mahmut Sedat ÖZKAN
İstanbul Süreyya Paşa Belediyesi
İmar ve Şehircilik Müdürlüğü Şehircilik Şube Başkanı

İL :İSTANBUL

BURSA-G21-b-03-b-1-c

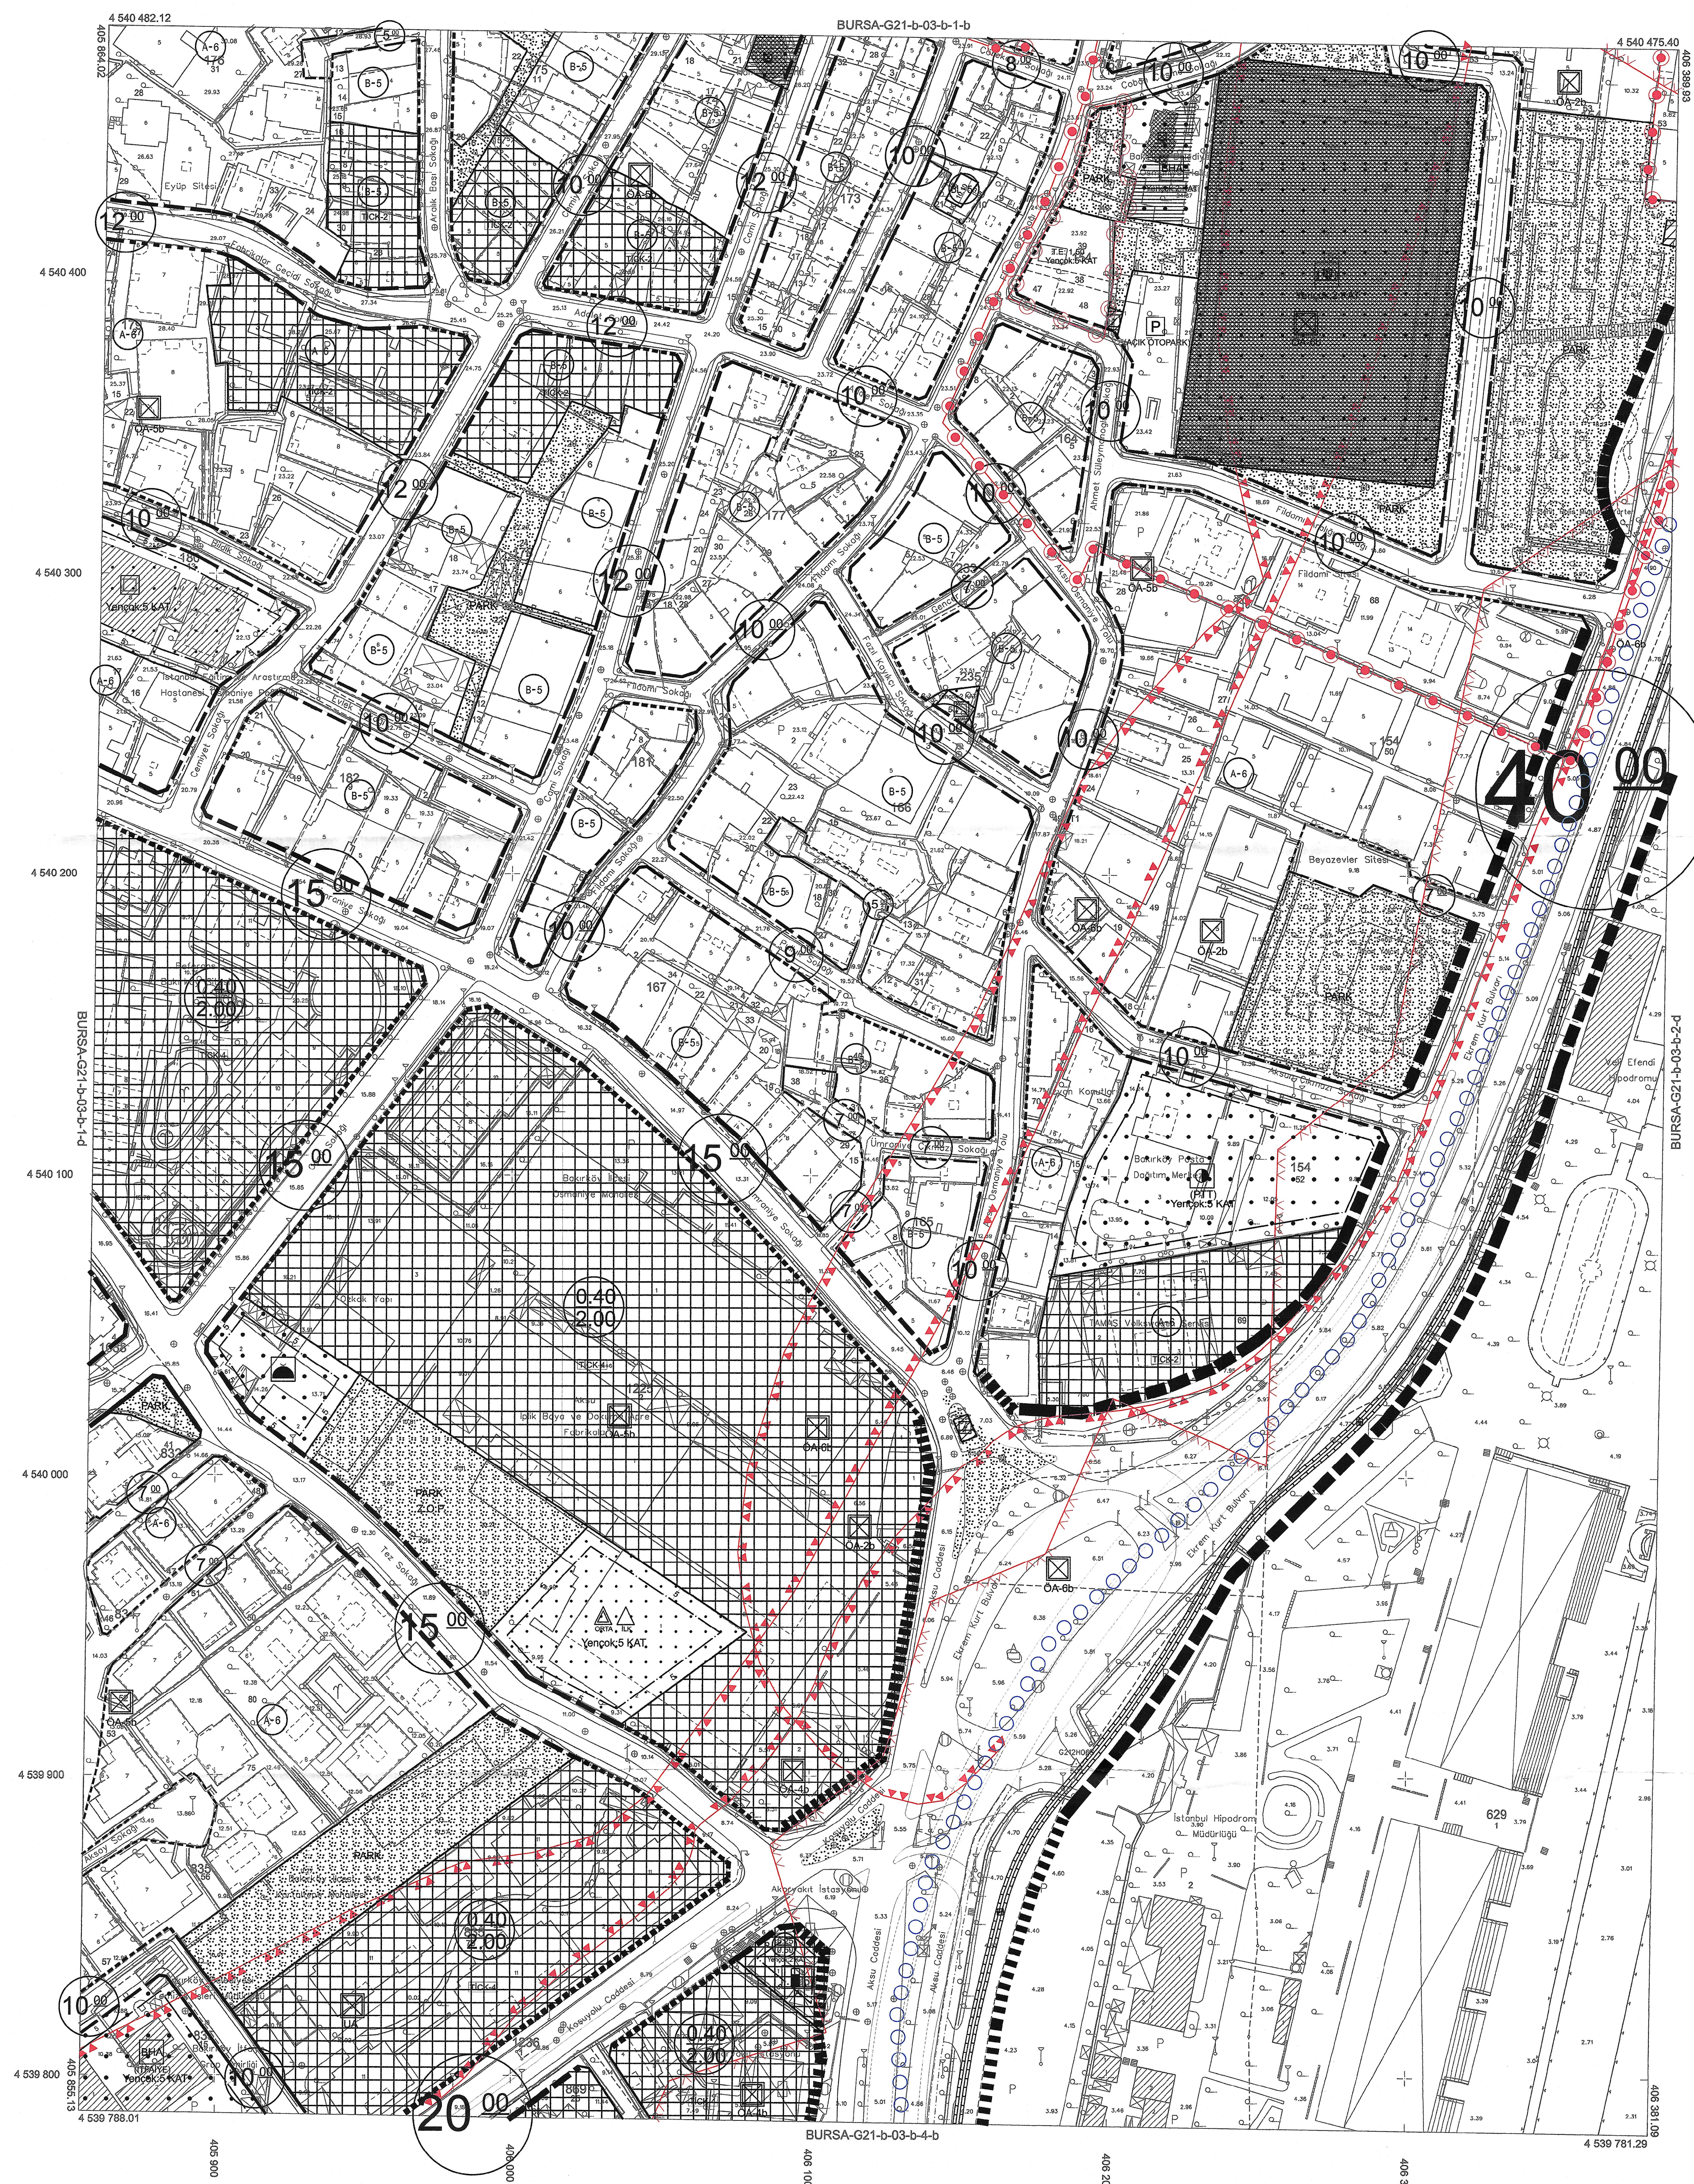

01		03			
06					
11		B			
16					
21	22	23	24	25	

Bu pafta; Ağustos 2021'de çekilen hava fotoğraflarından, fotogrametrik yöntemle, koordinatları ve pafta bölünmesi en son güncellenmiş TUTGA'ya bağlı 2005.0 epöğünde, GRS80 elipsoidinde, Transversal Mercator (TM) izdüşümünde ve ITRF96 datumunda düzenlenmiştir. 3 derecelik dilimde DOM 30 derecedir. Yapılar saçak çizgileriyle gösterilmiştir. Eşyöğsüzlük eđrisi aralıđı 1 metredir.

YÜKLENİCİ
Mescioğlu Müh.ve Müh. A.Ş.


Fatih EŞİRTGEN
Proje Yöneticisi

KONTROL
Harita Müdürlüğü


Tayfun BAYDEMİR
Sef

1/1000 ölçekli halihazır harita incelendi ve onandı
İstanbul Büyükşehir Belediye Başkanlığı

04/04/2023

Osman AYDIN
Harita Mühürü

Dr. Bğra GÖKCE
Genel Sekreter Yardımcısı

ONAY