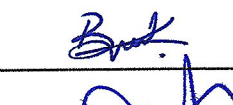


T.C. BAKIRKÖY BELEDİYE BAŞKANLIĞI
İMAR VE ŞEHİRCİLİK MÜDÜRLÜĞÜ

PLANIN İSMİ	BAKIRKÖY MERKEZ DEMİRYOLU KUZEYİ VE GÜNEYİNE İLİŞKİN REVİZYON UYGULAMA İMAR PLANI	
PAFTA NO:	G21B03B4C	ÖLÇEK:1/1000
PLANLAMA EKİBİ	Esin YÜKSEL Şehir Plancısı	
	Arzu ALIOĞLU Şehir Plancısı	
	Efman HABERAL Şehir Plancısı	
	Banu ÖZEL Şehir Plancısı	
ŞEF	İsmail Engin ÇAKIROĞLU Şehir Plancısı	
MÜDÜR	Abdülkadir AKAY İnşaat Mühendisi	
BAŞKAN YARDIMCISI	Abdülhamit PEHLIVAN Çevre Mühendisi	

PLAN İŞLEM NUMARASI: UİP-341126800

Bakırköy Belediye Meclisi'nin 06/03/2026
gün ve 21. sayılı kararı ile kabul edilen
plan/paftasıdır.

Doç Dr. Ayşegül ÖZDEMİR OVALIOĞLU
BAKIRKÖY BELEDİYE BAŞKANI

Mimar Mustafa FAZLIOĞLU
İmar ve Bayındırlık Komisyonu Başkanı

İBB ŞEHİR PLANLAMA VE İZLENİ ÖÇÜMÜN
08.06.2026 tarih 142396 sayılı yasa
eki peftadır.


Gözde ATESALP
Şehir Plancısı

İstanbul Büyükşehir Belediye Meclisinin
12/07/2026 tarihinde ve ... 833
ile ... / ... tasdik edilen karar eki

Mahmut Sedat ÖZKAN
İstanbul Büyükşehir Belediye Başkanı
İmar ve Bayındırlık İl Müdürlüğü

İL :İSTANBUL

BURSA-G21-b-03-b-4-c

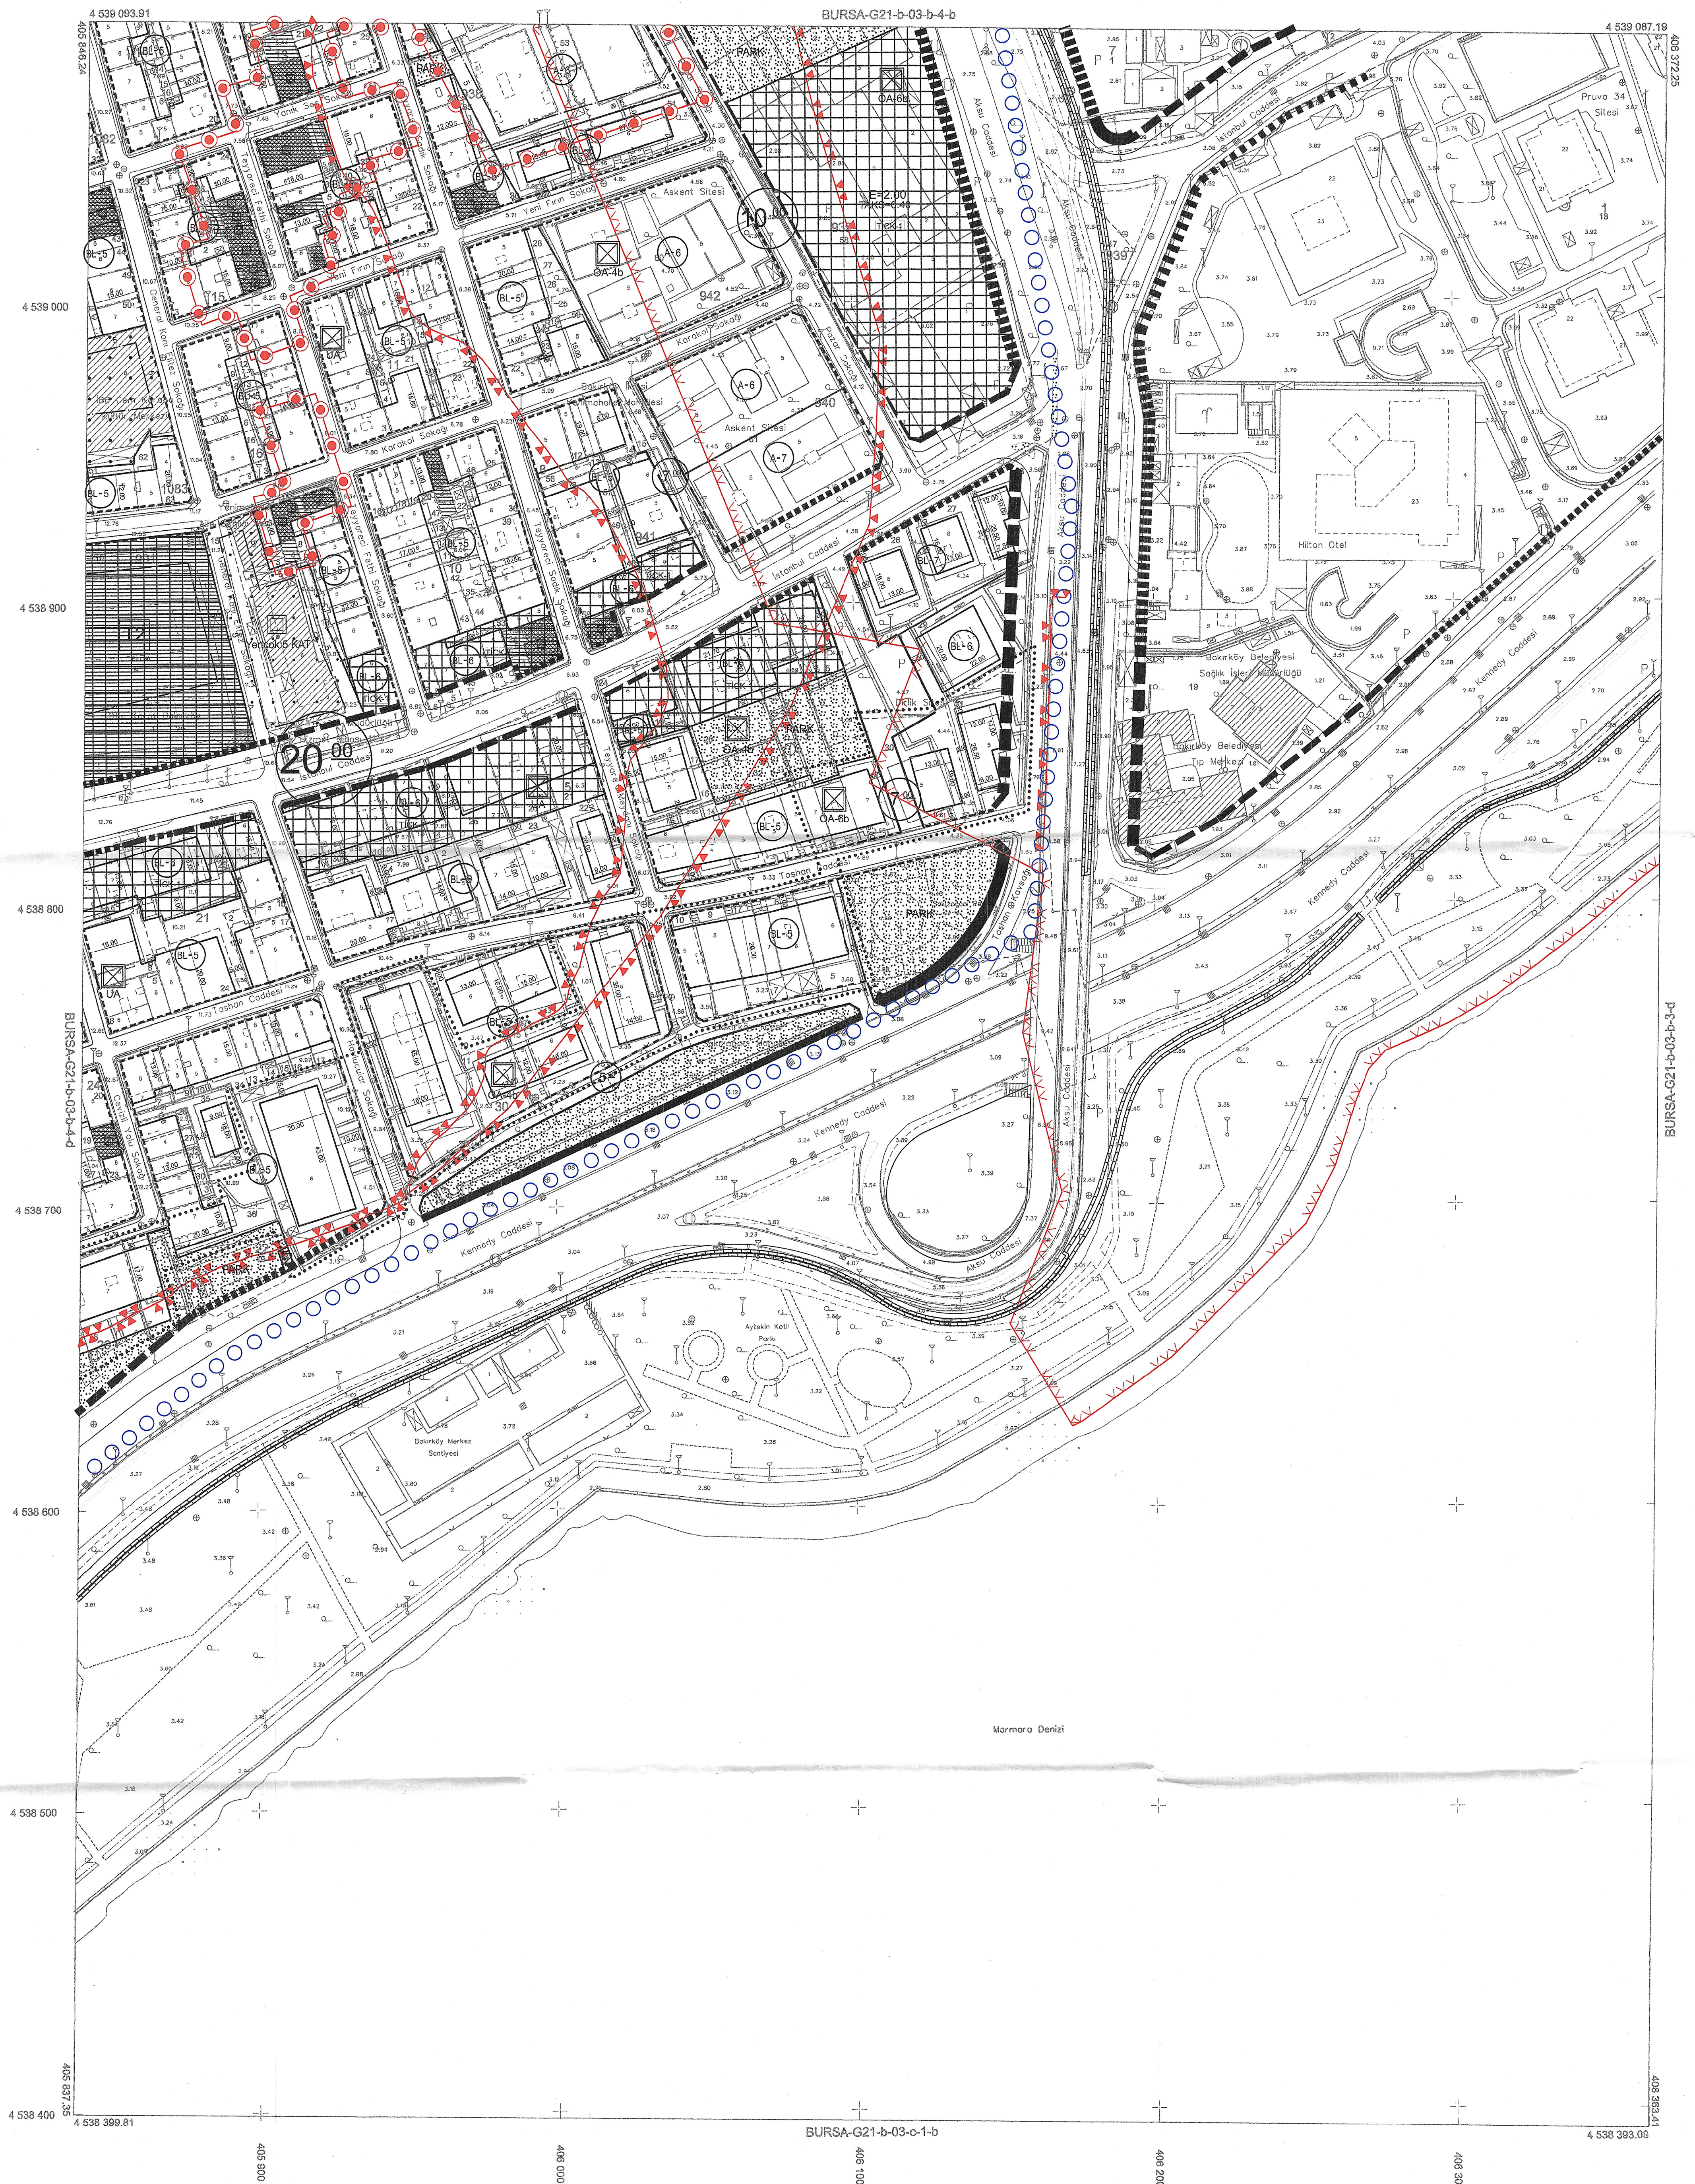

21

01	02			
08				
11	B			
16				
21	22	23	24	25

	1		2	
	4		3	

Bu pafta; Ağustos 2021'de çekilen hava fotoğraflarından, fotogrametrik yöntemle, koordinatları ve pafta bölümlemesi en son güncellenmiş TUTGA'ya bağlı 2005.0 epochunda, GRS80 elipsoidinde, Transversal Mercator (TM) izdüşümünde ve ITRF96 datumunda düzenlenmiştir. 3 derecelik dilimde DOM 30 derecedir. Yapılar saçak çizgileriyle gösterilmiştir. Eşyükselik eğrisi aralığı 1 metredir.

1:1000

YÜKLENİCİ
Mescioğlu Müh.ve Müş. A.Ş

Fatih ESİRTGEN
Proje Yöneticisi

KONTROL
Harita Müdürlüğü

Tayfun BAYDEMİR
Şef

Oğuz MÜNZÜROĞLU
Müdür Yardımcısı

ONAY

1/1000 ölçekli halihazır harita incelendi ve onandı
İstanbul Büyükşehir Belediye Başkanlığı

04.04.2023

Osman AYDIN
Harita Müdürü

Dr. Buğra GÖKCE
Genel Sekreter Yardımcısı