



T.C. BAKIRKÖY BELEDİYE BAŞKANLIĞI
İMAR VE ŞEHİRCİLİK MÜDÜRLÜĞÜ

PLANIN İSMİ	BAKIRKÖY MERKEZ DEMİRYOLU KUZEYİ VE GÜNEYİNE İLİŞKİN REVİZYON UYGULAMA İMAR PLANI	
PAFTA NO:	G21B03B4D	ÖLÇEK:1/1000
PLANLAMA EKİBİ	Esin YÜKSEL Şehir Plancısı	<i>[Signature]</i>
	Arzu ALIOĞLU Şehir Plancısı	<i>[Signature]</i>
	Efman HABERAL Şehir Plancısı	<i>[Signature]</i>
	Banu ÖZEL Şehir Plancısı	<i>[Signature]</i>
ŞEF	İsmail Engin ÇAKIROĞLU Şehir Plancısı	<i>[Signature]</i>
MÜDÜR	Abdülkadir AKAY İnşaat Mühendisi	<i>[Signature]</i>
BAŞKAN YARDIMCISI	Abdülhamit PEHLİVAN Çevre Mühendisi	<i>[Signature]</i>

PLAN İŞLEM NUMARASI: UIP-341126800

Bakırköy Belediye Meclisi'nin 06/03/2024
gün ve 21. sayılı kararı ile kabul edilen
plan paftasıdır.

Doç Dr. Aysegül ÖZDEMİR OVALIOĞLU
BAKIRKÖY BELEDİYE BAŞKANI

Mimar Mustafa FAZLIOĞLU
İmar ve Bayındırlık Komisyonu Başkanı

İBB ŞEHİR PLANLAMA MÜDÜRLÜĞÜ'NÜN
06.06.2024 tarihli 142.346 sayılı kararı
ile onaylanmıştır.


Gözde ATEŞALP
Şehir Plancısı

İstanbul Büyükşehir Belediye Meclisi'nin
12/03/2024 tarihinde ve 23. sayılı kararı ile
onaylanmıştır.

Mahmut Savaş Arslan
İstanbul Büyükşehir Belediye Başkanı

İL :İSTANBUL

BURSA-G21-b-03-b-4-d

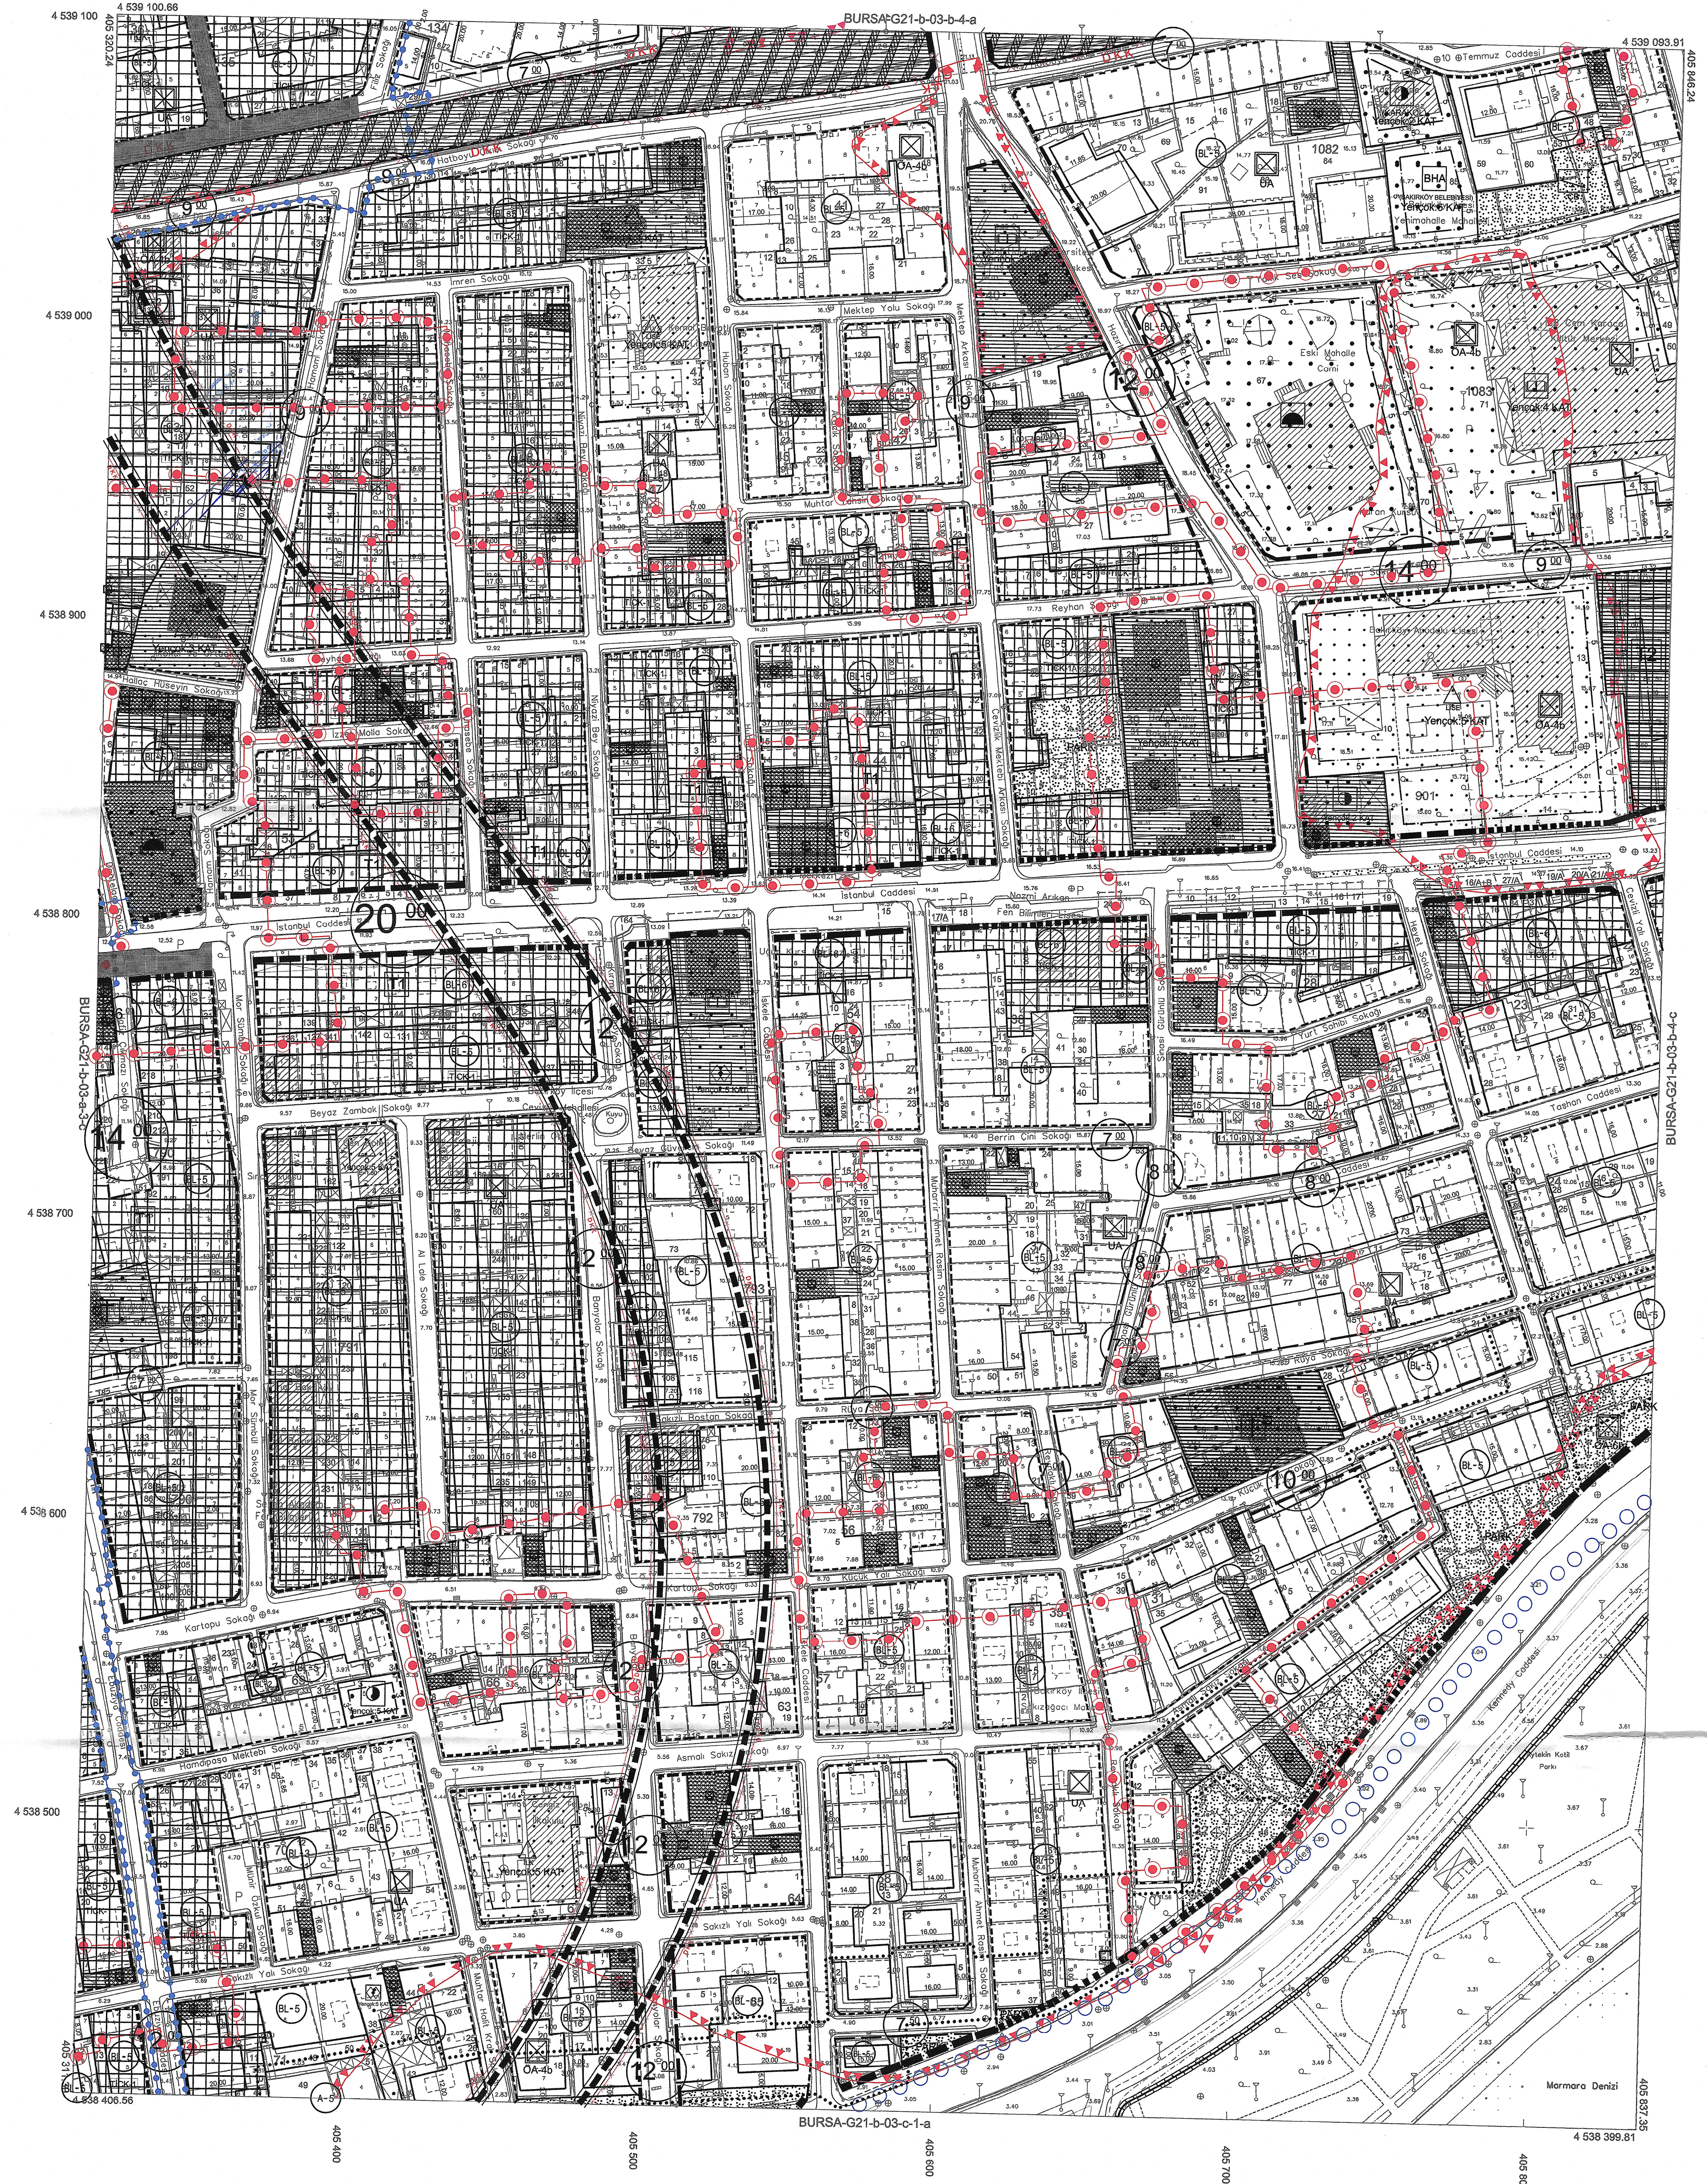

01	02	03	04	05	06	07	08	09	10	11	12	13	14	15	16	17	18	19	20	21
21	22	23	24	25	26	27	28	29	30	31	32	33	34	35	36	37	38	39	40	41

Bu pafta; Ağustos 2021'de çekilen hava fotoğraflarından,
fotogrametrik yöntemle, koordinatları ve pafta bölünmesi
en son güncellenmiş TUTGA'ya bağlı 2005.0 epeğinde,
GRS80 ellipsoidinde, Transversal Mercator (TM)
izdüşümünde ve ITRF99 datumunda düzenlenmiştir.
3 derecelik dilimde DOM 30 derecedir.
Yapılar saçaık çizgileriyle gösterilmiştir.
Eşyüzelelik eğrisi aralığı 1 metredir.

YÜKLENİCİ
Mesioğlu Müh. ve Müh. A.Ş.

Fahri ESKİTÖREN
Proje Yöneticisi

1:1000

KONTROL
Harita Müdürü

Mehmet F. UZUN
Harita Mühendisi

Tayfun BAYDEMİR
Şef

Özgür MURUROĞLU
Müdür Yardımcısı

ONAY

1/1000 ölçekli halihazır harita incelendi ve onandı
İstanbul Büyükşehir Belediye Başkanlığı

04.07.2023

Osman AYDIN
Harita Müdürü

Dr. Burcu GÖKCE
Genel Sekreter Yardımcısı