


14.02.2006...günle Büyükşehir Belediye Başkanınca onaylanmıştır.

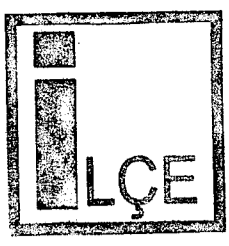

İL: İSTANBUL

BURSA-G21-b-01-b-3-b

BURSA-G21-b-01-b-2-c

3/851


77:117-2-0006

İSTANBUL BÜYÜKŞEHİR BELEDİYE BAŞKANLIĞI  
İMAR VE ŞEHİRCİLİK DAİRESİ BAŞKANLIĞI  
PLANLAMA ŞUBE MÜDÜRLÜĞÜ

PLANIN İSMİ	BAKIRKÖY İLÇESİ, ŞENLİK MAHALLESİ, 953 ADA 84 PARSELE İLİŞKİN 1/1000 ÖLÇEKLİ UYGULAMA İMAR PLANI DEĞİŞİKLİĞİ	
PAFTA NO	G21B01B3B	ÖLÇEK: 1/1000
ETÜD VE ÇİZİMİ YAPAN	CANSEL AKGÜN ŞEHİR PLANCISI	İMZA
ŞEF	HANİFE ÇOLAK MİMAR	
MÜDÜR YARDIMCISI	ESRA ERTUĞAL ŞEHİR PLANCISI	
MÜDÜR	ZÜLEYHA UĞURÇAĞ ŞEHİR PLANCISI	

06.02.2006 gün ve 254854...sayılı yazımız eki plandır. PIN NO: 41P-3412422

İstanbul Büyükşehir Belediye Meclisinin 12/02/2006 tarih ve 2024/236 sayılı aynen/kadınca/tercihiyle karar eki olan plandır.

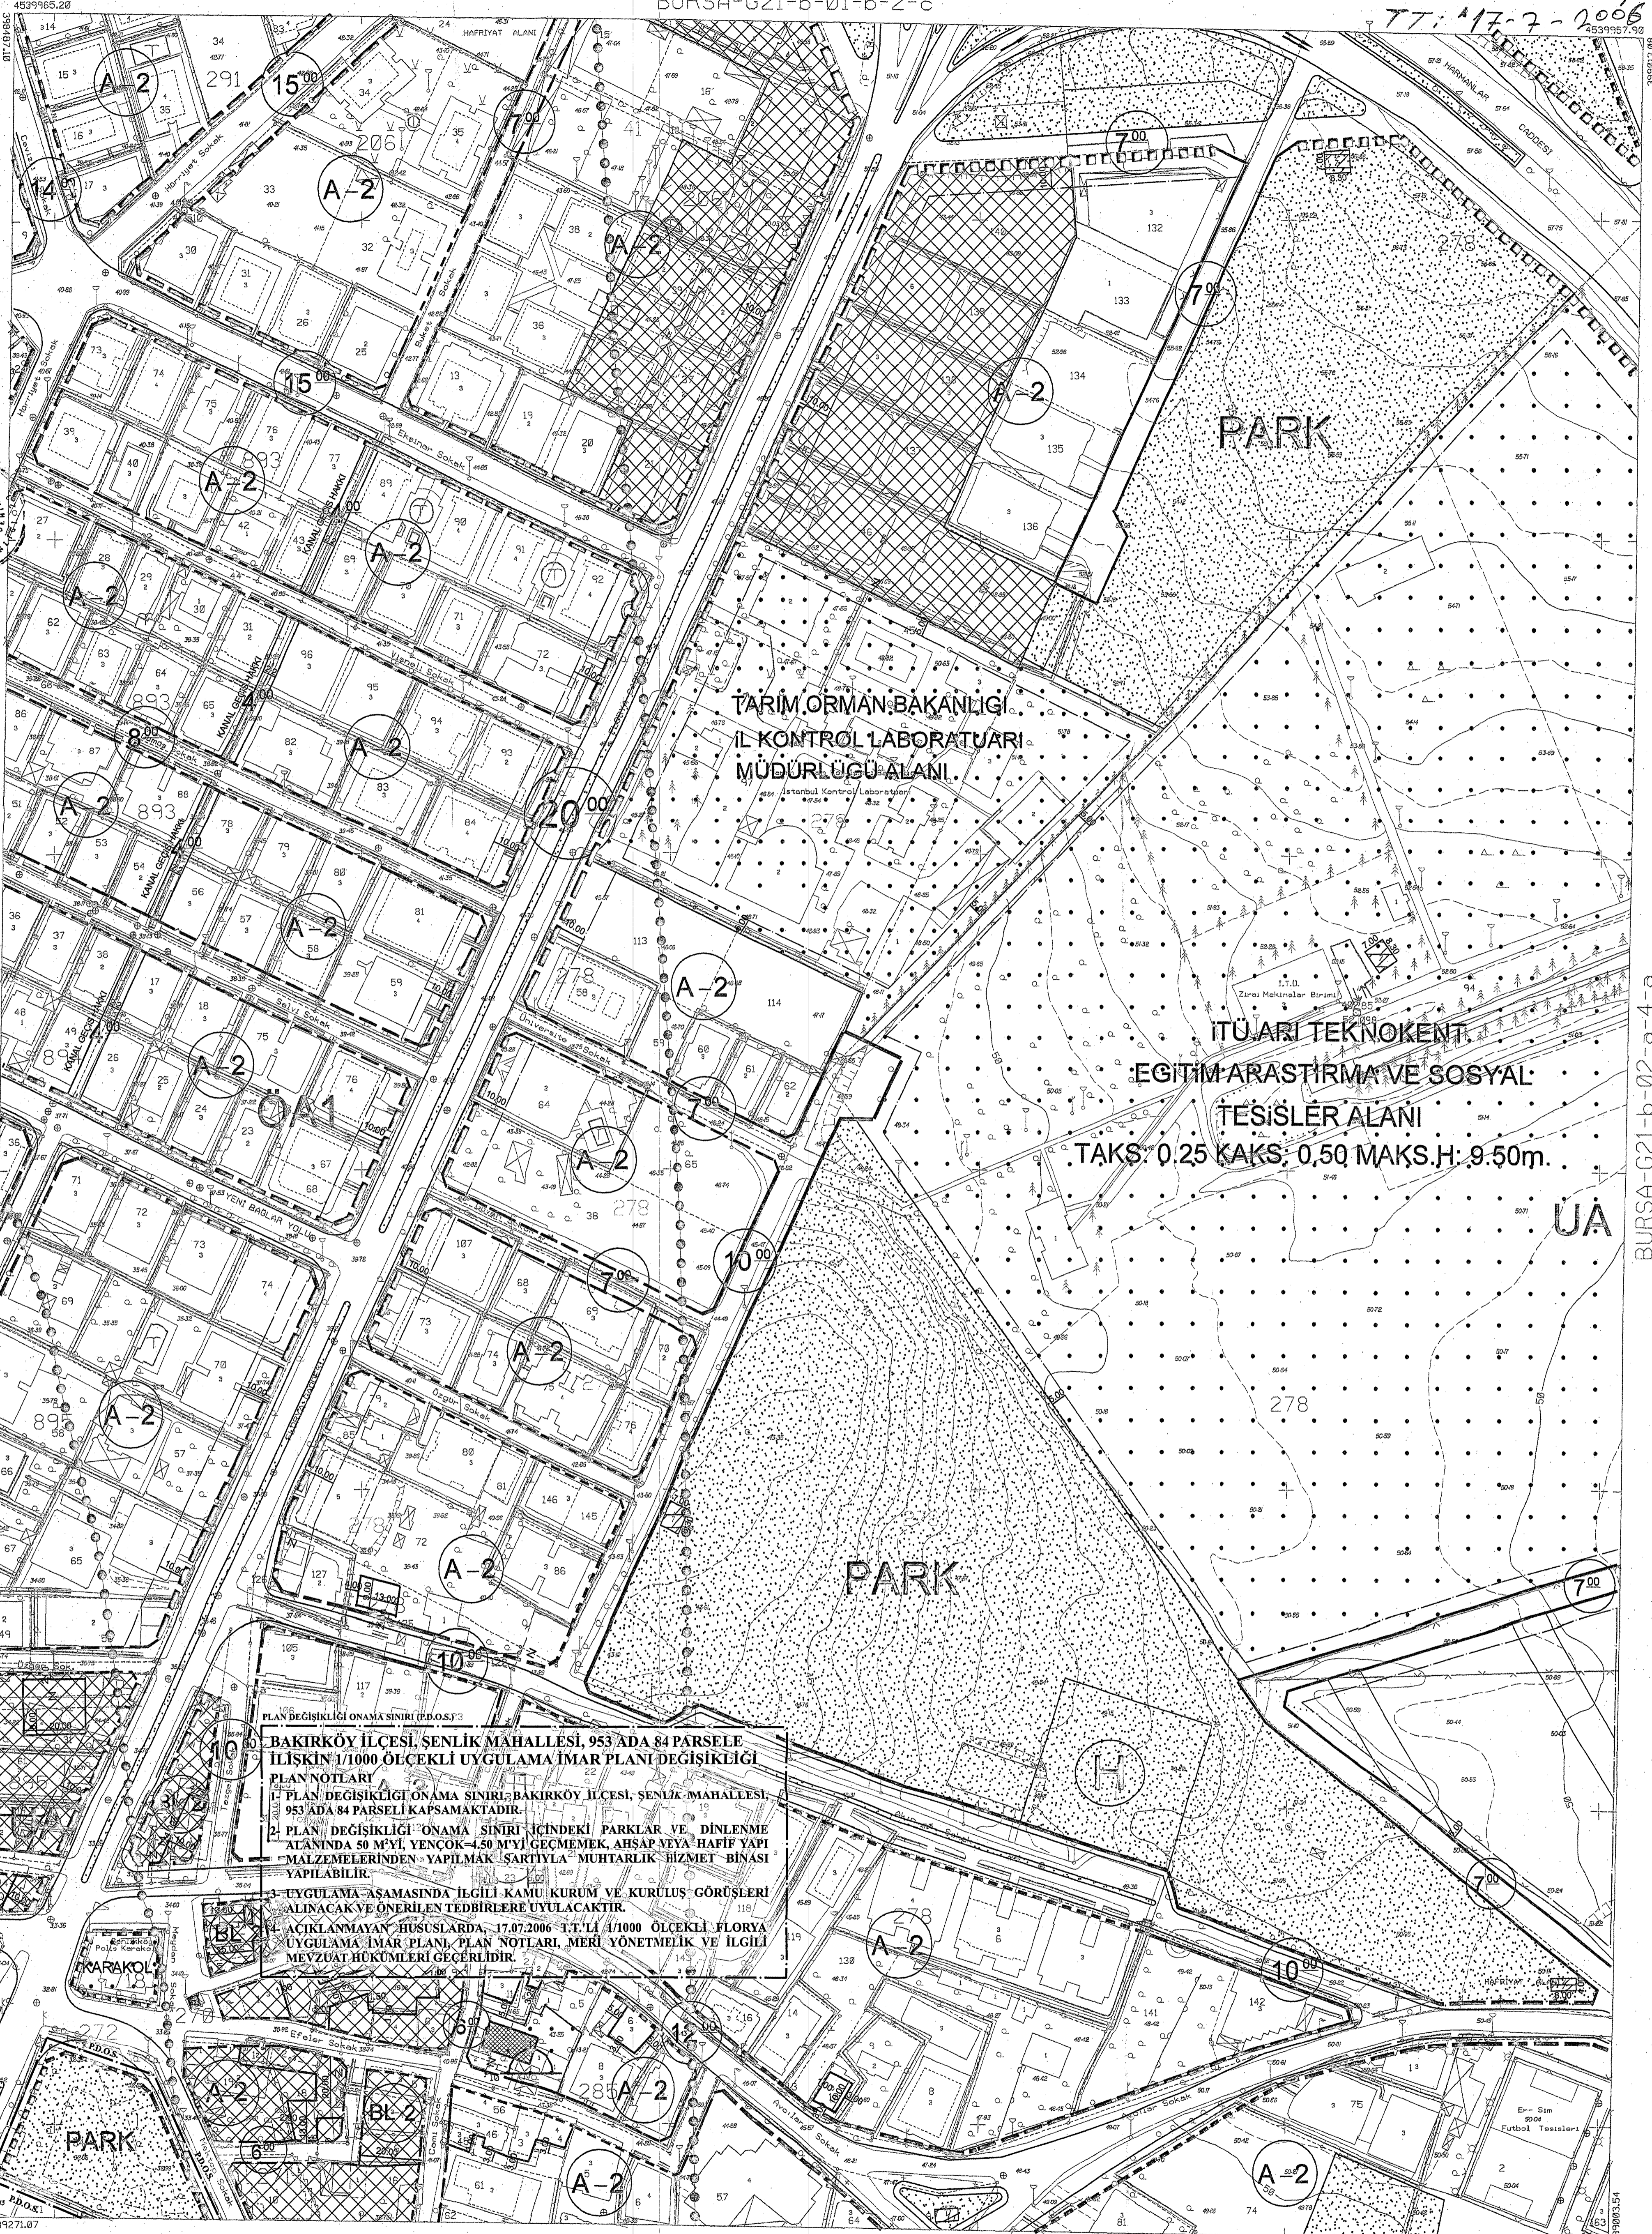

BURSA-G21-b-01-b-3-a

BURSA-G21-b-02-a-4-a

PLAN DEĞİŞİKLİĞİ ONAMA SINIRI (P.D.O.S.)  
BAKIRKÖY İLÇESİ, ŞENLİK MAHALLESİ, 953 ADA 84 PARSELE İLİŞKİN 1/1000 ÖLÇEKLİ UYGULAMA İMAR PLANI DEĞİŞİKLİĞİ PLAN NOTLARI  
1- PLAN DEĞİŞİKLİĞİ ONAMA SINIRI, BAKIRKÖY İLÇESİ, ŞENLİK MAHALLESİ, 953 ADA 84 PARSELE KAPSAMAKTADIR.  
2- PLAN DEĞİŞİKLİĞİ ONAMA SINIRI İÇİNDEKİ PARKLAR VE DİNLENME ALANINDA 50 M<sup>2</sup>'Lİ YENİ ÇOK-4.50 M<sup>2</sup>'Lİ GEÇMEMEK, AHSAP VEYA HAFIF YAPI MALZEMELERİNDEN YAPILMAK ŞARTIYLA MUHTARLIK HİZMET BİNASI YAPILABİLİR.  
3- UYGULAMA AŞAMASINDA İLGİLİ KAMU KURUM VE KURULUŞ GÖRÜŞLERİ ALINACAK VE ÖNERİLEN TEDBİRLERE UYULACAKTIR.  
4- AÇIKLANMAYAN HÜSUSLARDA, 17.07.2006 T.T.Lİ 1/1000 ÖLÇEKLİ FLORYA UYGULAMA İMAR PLANI, PLAN NOTLARI, MERİ YÖNETMELİK VE İLGİLİ MEVZUAT HÜKÜMLERİ GEÇERLİDİR.

o	b	a	b
d	c	d	c
a	b	a	b
d	c	d	c

Fotogrametri yöntemiyle üretilmiştir.  
Eşyükseklik eğrileri arası 1 metredir.  
Yapılar sacak çizgileriyle gösterilmiştir.  
Yüklenici firma: EMİ HARİTA BİLGİ İŞLEM LTD. ŞTİ.

BURSA-G21-b-01-b-3-c

1:1000

ONAY  
Fotogrametrik yöntem ile üretilen İstanbul iline ait 24. blok 1/1000 ölçekli sosyal hali hazır harita incelendi ve onandı.  
İstanbul Büyükşehir Belediye Başkanlığı  
Semih TURHAN Harita Müdürü  
Saban ERDEN Genel Sekreter Yardımcısı

