

İLİ İSTANBUL

BURSA-G21-b-01-b-3-c

BURSA-G21-b-01-b-3-b

3/851

77:17-7-2006

14.02.2006 gününe Büyükşehir Belediye Başkanınca onanmıştır.


İstanbul Büyükşehir Belediye Başkanı

İSTANBUL BÜYÜKŞEHİR BELEDİYE BAŞKANLIĞI İMAR VE ŞEHİRCİLİK DAİRESİ BAŞKANLIĞI PLANLAMA ŞUBE MÜDÜRLÜĞÜ			
PLANIN İSMİ	BAKIRKÖY İLÇESİ, ŞENLİK MAHALLESİ, 953 ADA 84 PARSELE İLİŞKİN 1/1000 ÖLÇEKLİ UYGULAMA İMAR PLANI DEĞİŞİKLİĞİ		
PAFTA NO	G21B01B3C	ÖLÇEK: 1/1000	
PLANLAMA EKİBİ	ADI-SOYADI	İMZA	
	ETÜD VE ÇİZİMİ YAPAN	CANSEL AKGÜN ŞEHİR PLANCISI	
	ŞEF	HANİFE ÇOLAK MİMAR	
	MÜDÜR YARDIMCISI	ESRA ERTUĞAL Y.ŞEHİR PLANCISI	
	MÜDÜR	ZÜLEYHA UĞURÇAĞ ŞEHİR PLANCISI	
06.02.2006 gün ve 2006.254/2544 sayılı yazımız eki plandır.		PİN NO: 4P-54115322	

İstanbul Büyükşehir Belediye Meclisinin  
12/02/2006 tarihinde ve 2006/236. sayılı  
aynen/tadilgenle (tasdik) alınan kararı eki olan  
plandır.

İstanbul Büyükşehir Belediye Meclisi  
İmar ve Şehircilik Komisyonu Başkanı

BURSA-G21-b-01-b-3-d

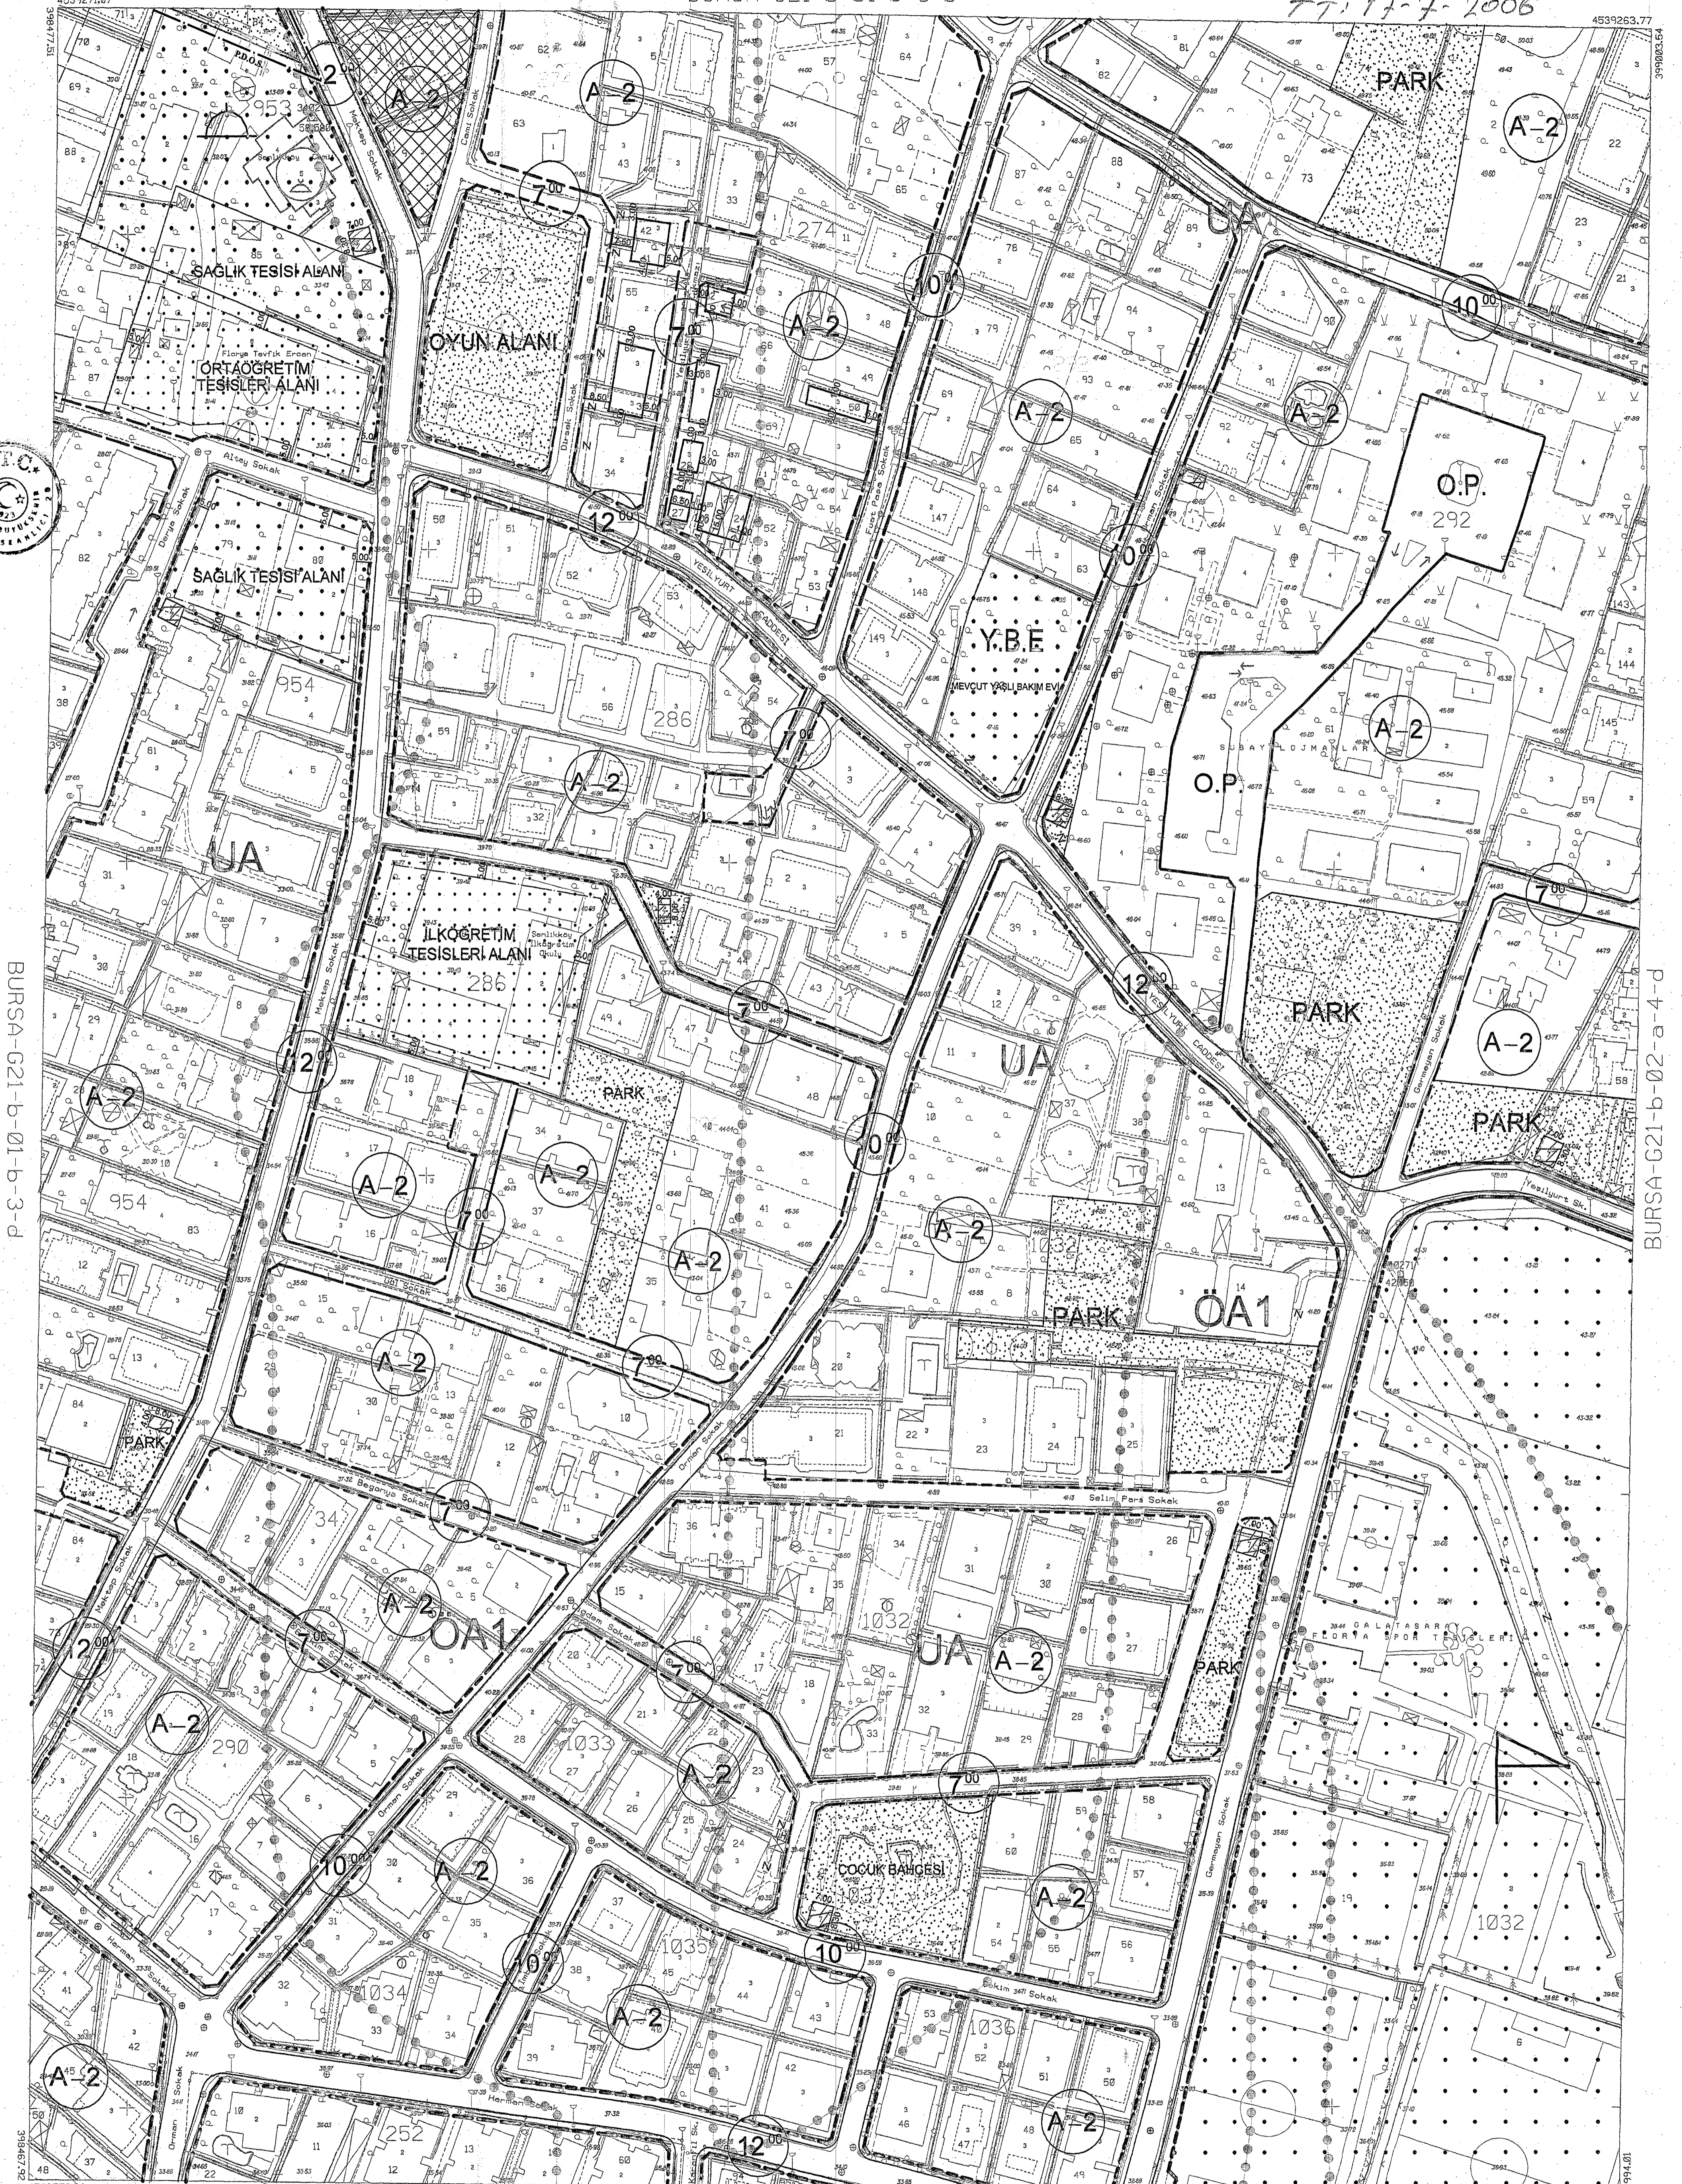

BURSA-G21-b-02-a-4-d

a	b	a	b
d	c	d	c
a	b	a	b
d	c	d	c

Fotogrametri yöntemiyle oluşturulmuştur.  
Eşyükselik eğrileri arası 1 metredir.  
Yapılar sacak çizgileriyle gösterilmiştir.  
Yüklenici firma: EMİ HARİTA BİLGİ İŞLEM LTD. ŞTİ.

BURSA-G21-b-01-c-2-b

1:1000

ONAY  
Fotogrametrik yöntem ile üretilen İstanbul iline ait 24.blok 1/1000 ölçekli  
sayısal halihazır harita incelendi ve onandı.  
İstanbul Büyükşehir Belediye Başkanlığı  
22.10.2006

Semih TURHAN  
Harita Müdürü

Seban ERDEN  
Genel Sekreter Yardımcısı

